


PIANTA PRIMO PIANO SCALA 1: 100  
 QUOTA PF +285 = +439,25 msm

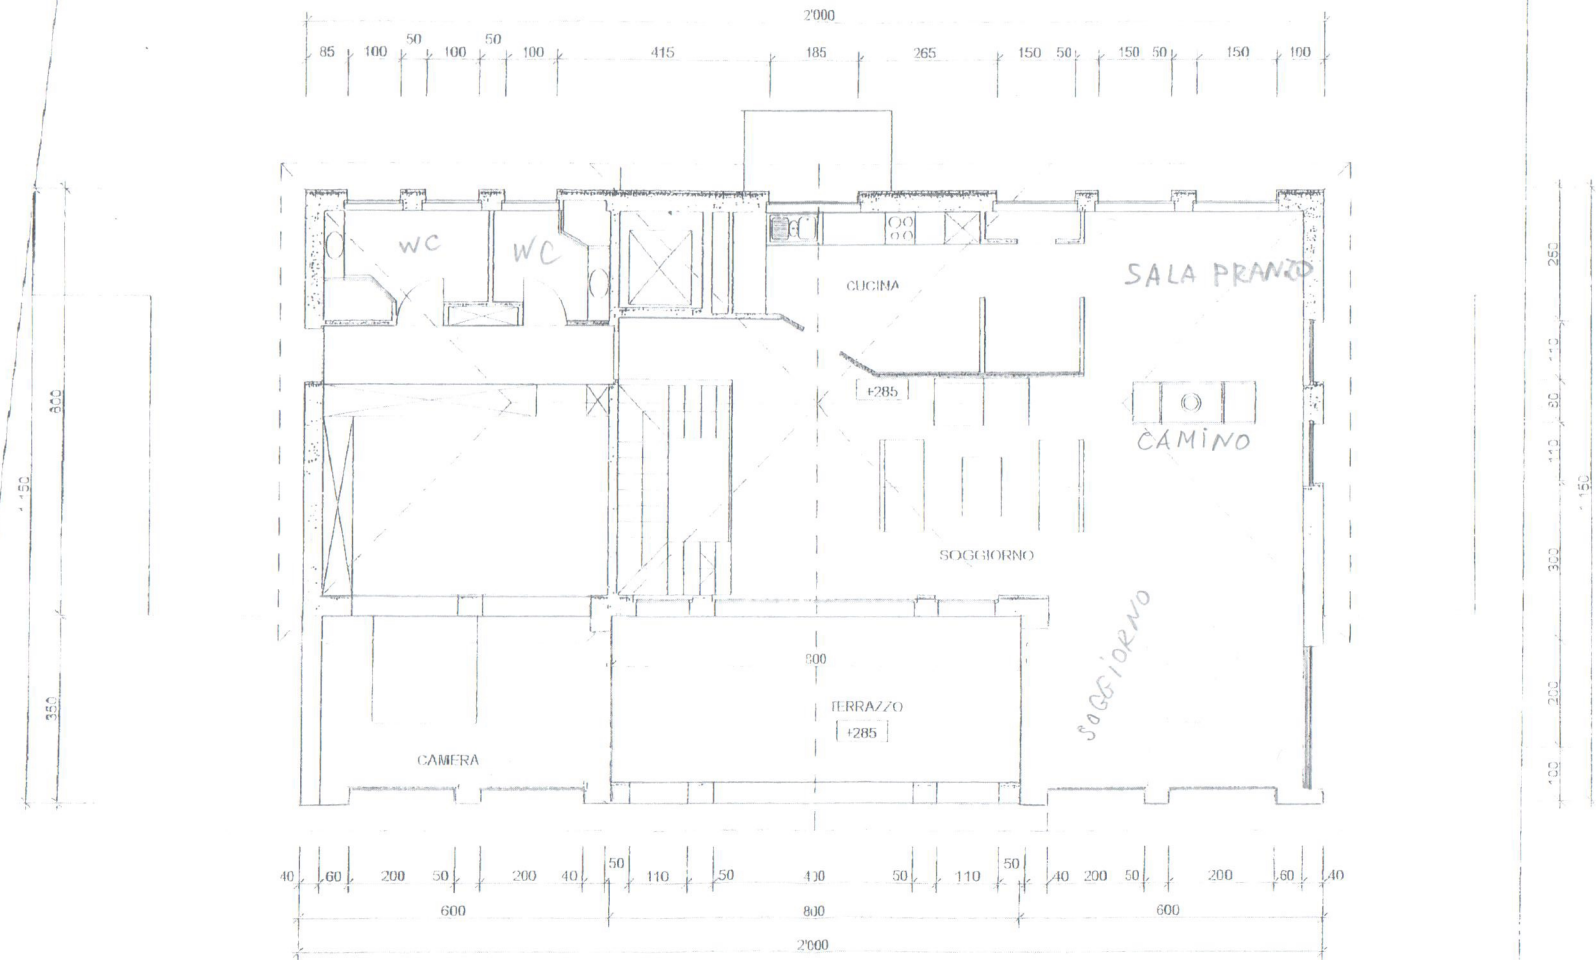


AMPLIAMENTO DI VILLA A MONTAGNOLA MAPPA E

IL PROPRIETARIO  
 L'ISTANTE  
 IL PROGETTISTA




PIANTA PIANO TERRENO SCALA 1: 100  
 QUOTA PF ±000 = +436,40 msm

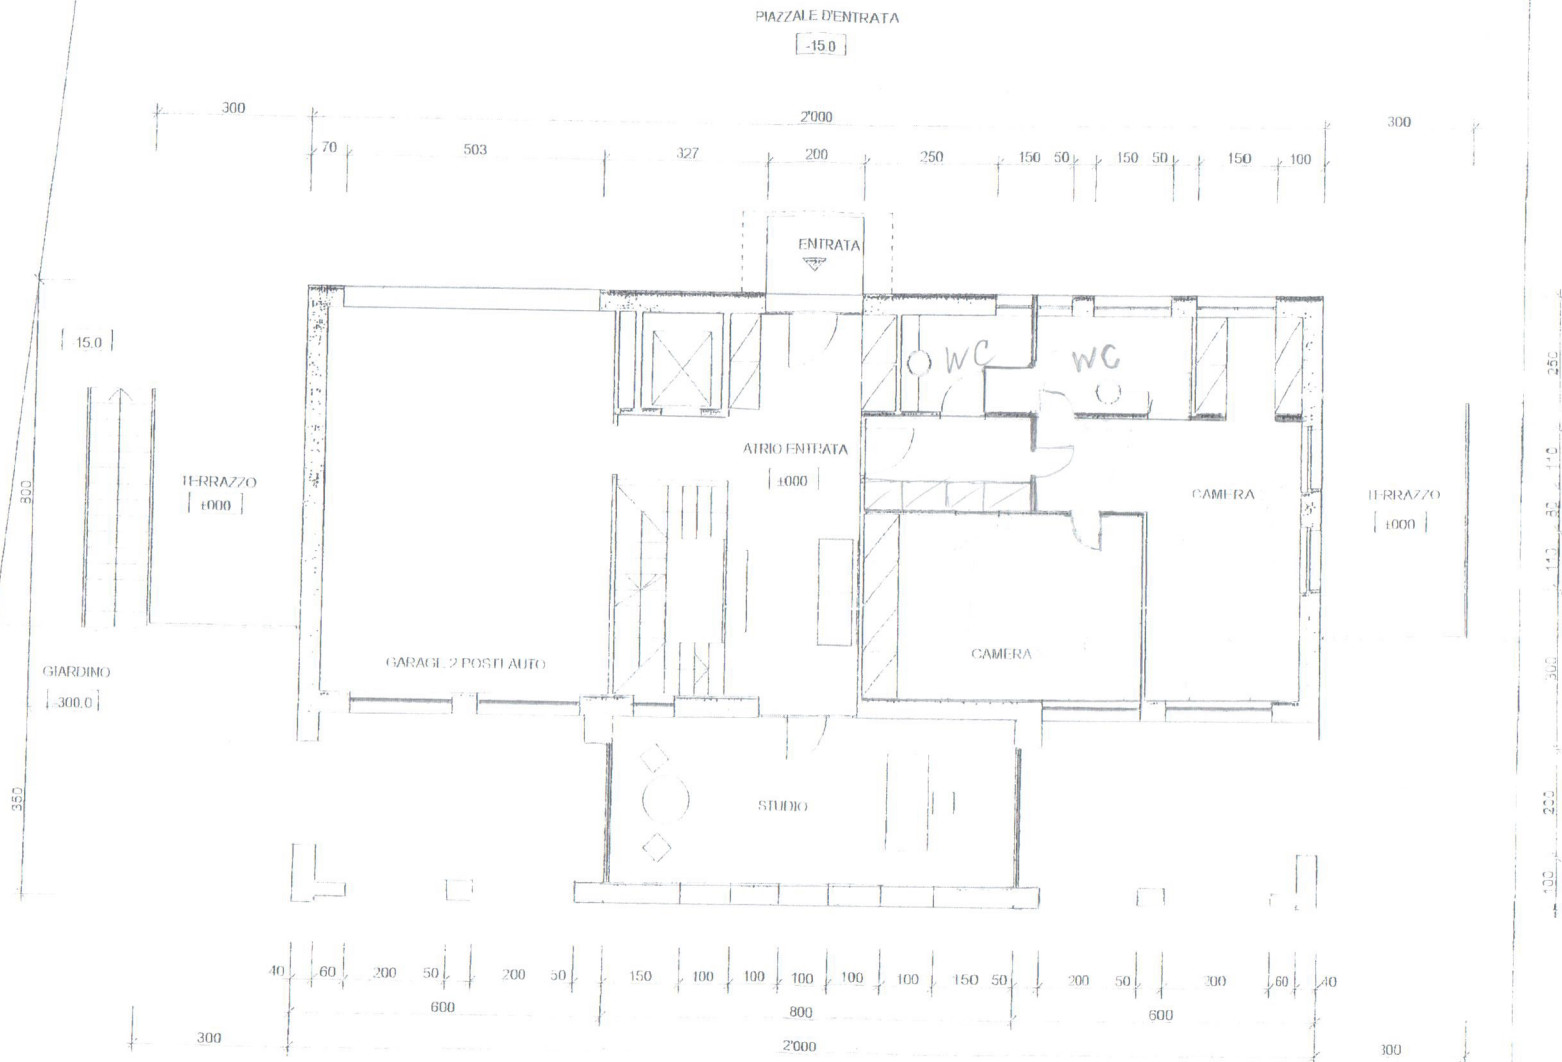


AMPLIAMENTO DI VILLA A MONTAGNOLA MAPPA'

GIARDINO  
 [-300.0]

IL PROPRIETARIO  
 L'ISTANTE  
 IL PROGETTISTA

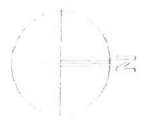

PIANTA PIANO SEMINTERRATO SCALA 1: 100  
 QUOTA PF -285 = +433,55 msm

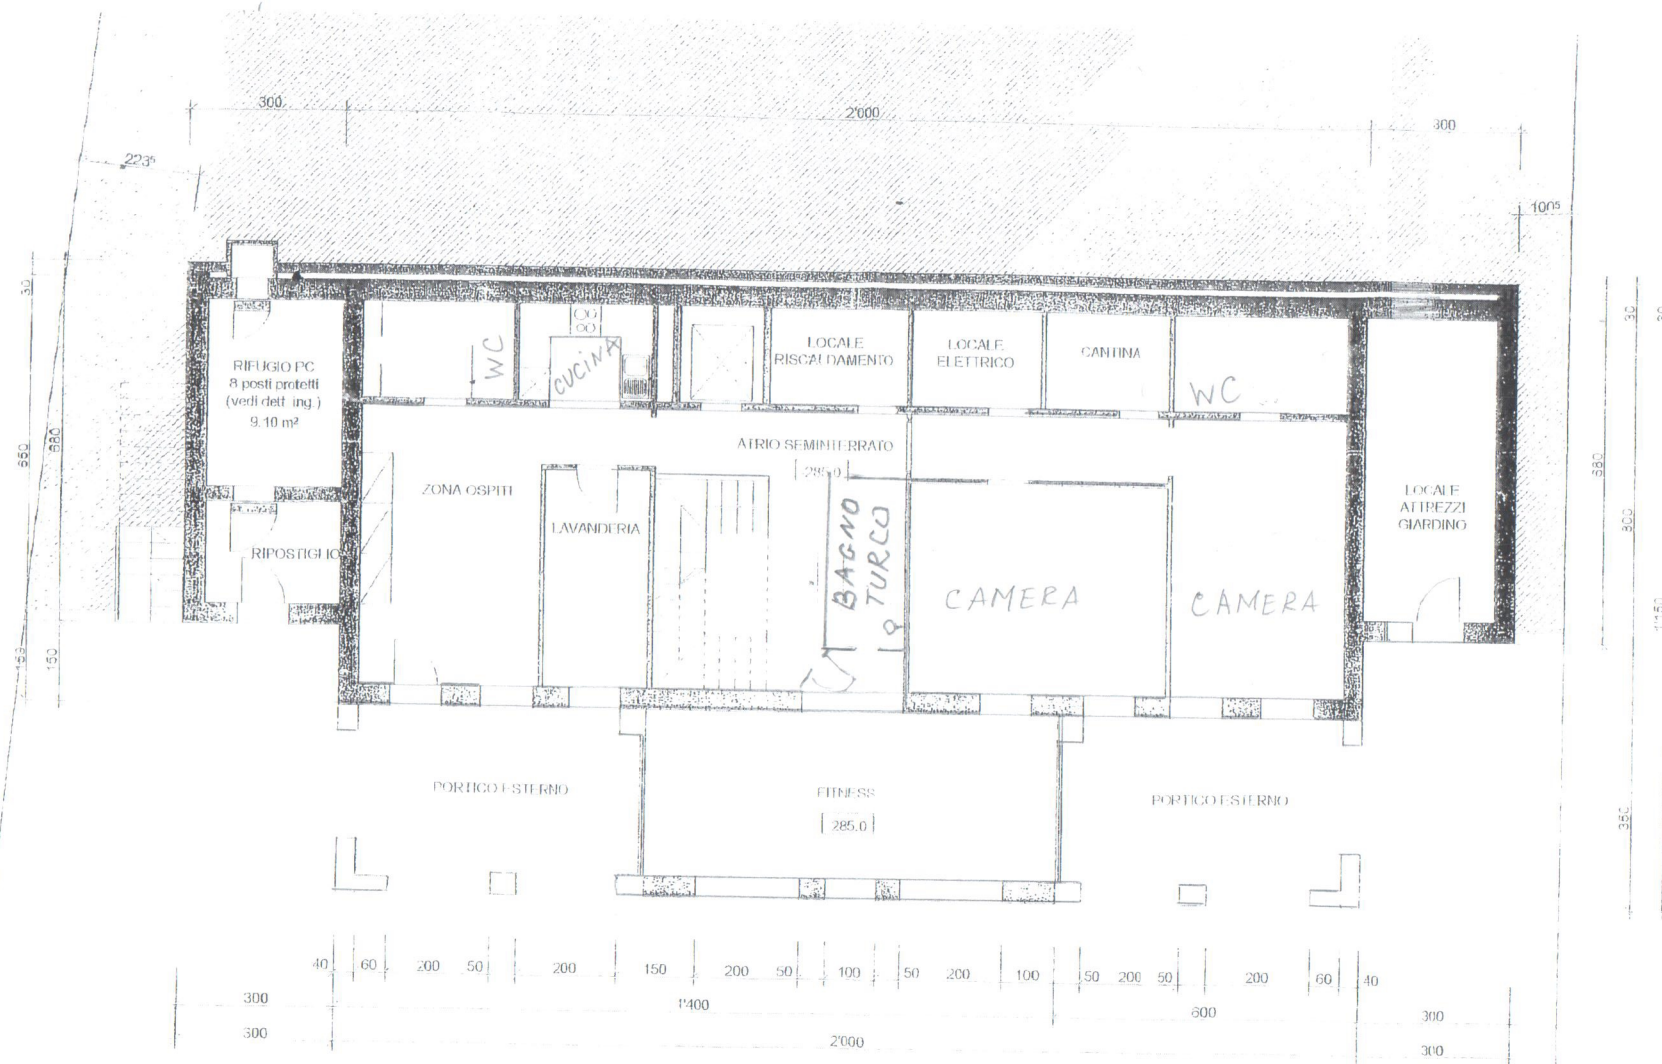

AMPLIAMENTO DI VILLI A MONTAGNOLA MAPPALE

GIARDINO

-300.0

IL PROPRIETARIO

L'ISTANTE

IL PROGETTISTA

