





Orizzonte 310.00

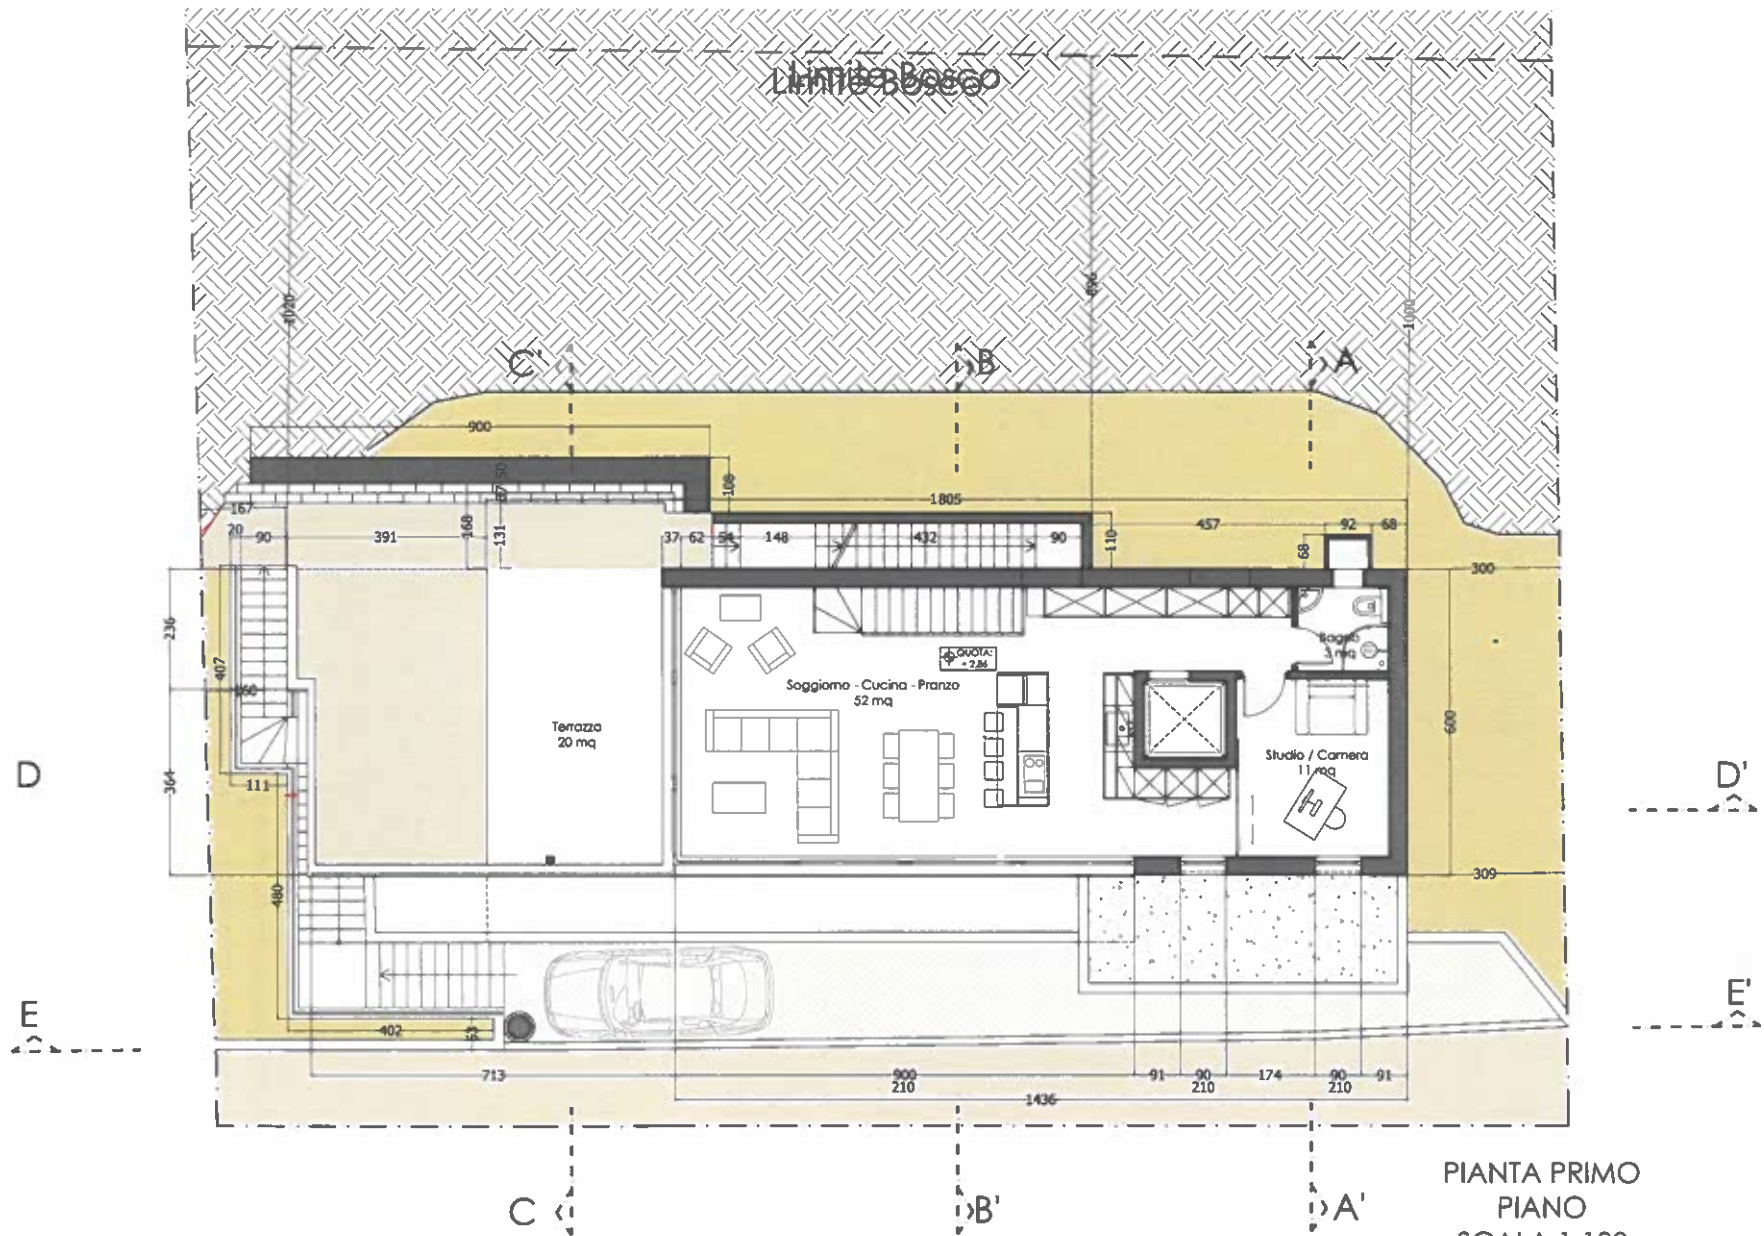

PIANTA PRIMO PIANO
 SCALA 1:100

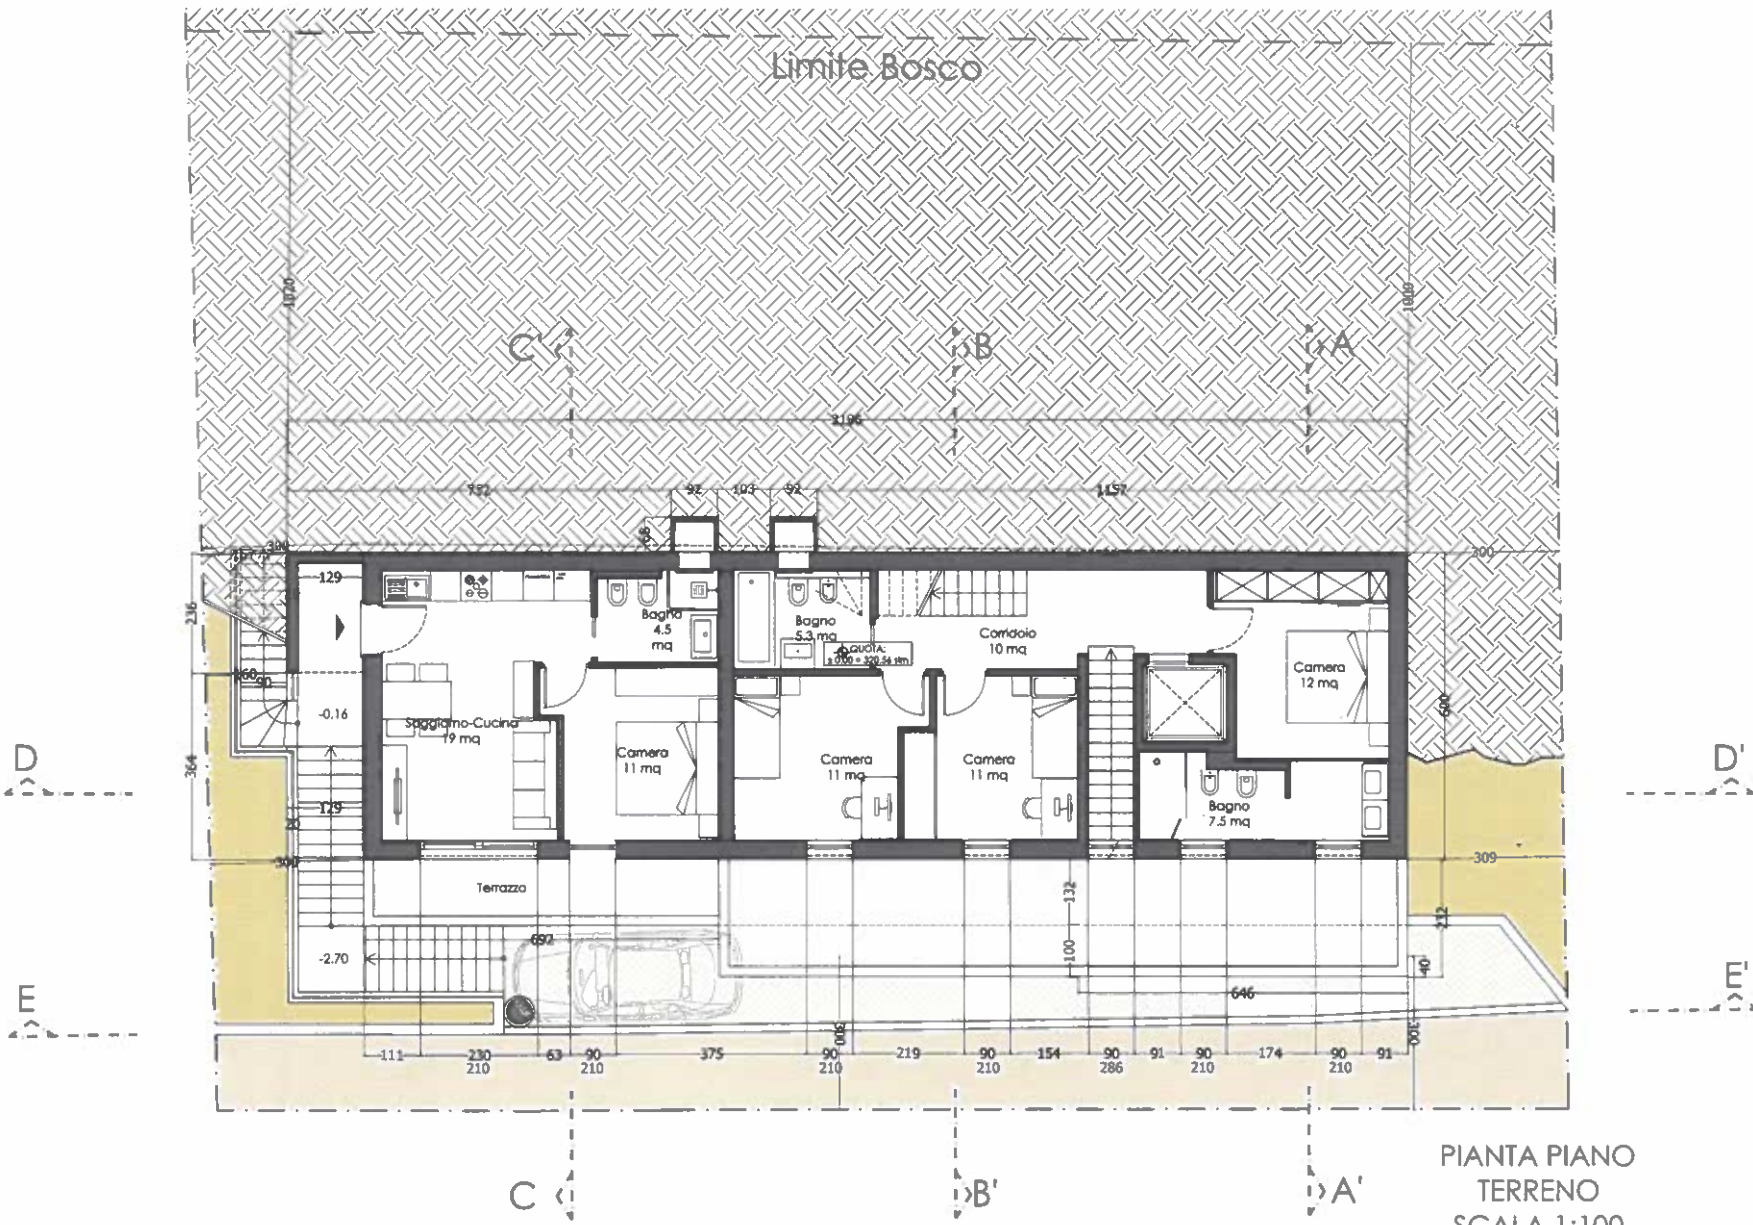

PIANTA PIANO
 TERRENO
 SCALA 1:100

