

534



1409

1409D

13

1712

1763

176201

1762

1762A

11b

1762C

11a

1761A

1761

176101

1711

1760

1760D

11

1711D

1341

1341C

1424A

1424B

1424

1469

B'

11000226

CS=315.97

1339

1339A

7

531

1425

1470

1470F

1470E

1602C

1602D

1602

1603D

1603

1345A

1345C

1286A

1352C

5

1352D


1352

1471

1208A


4

ora

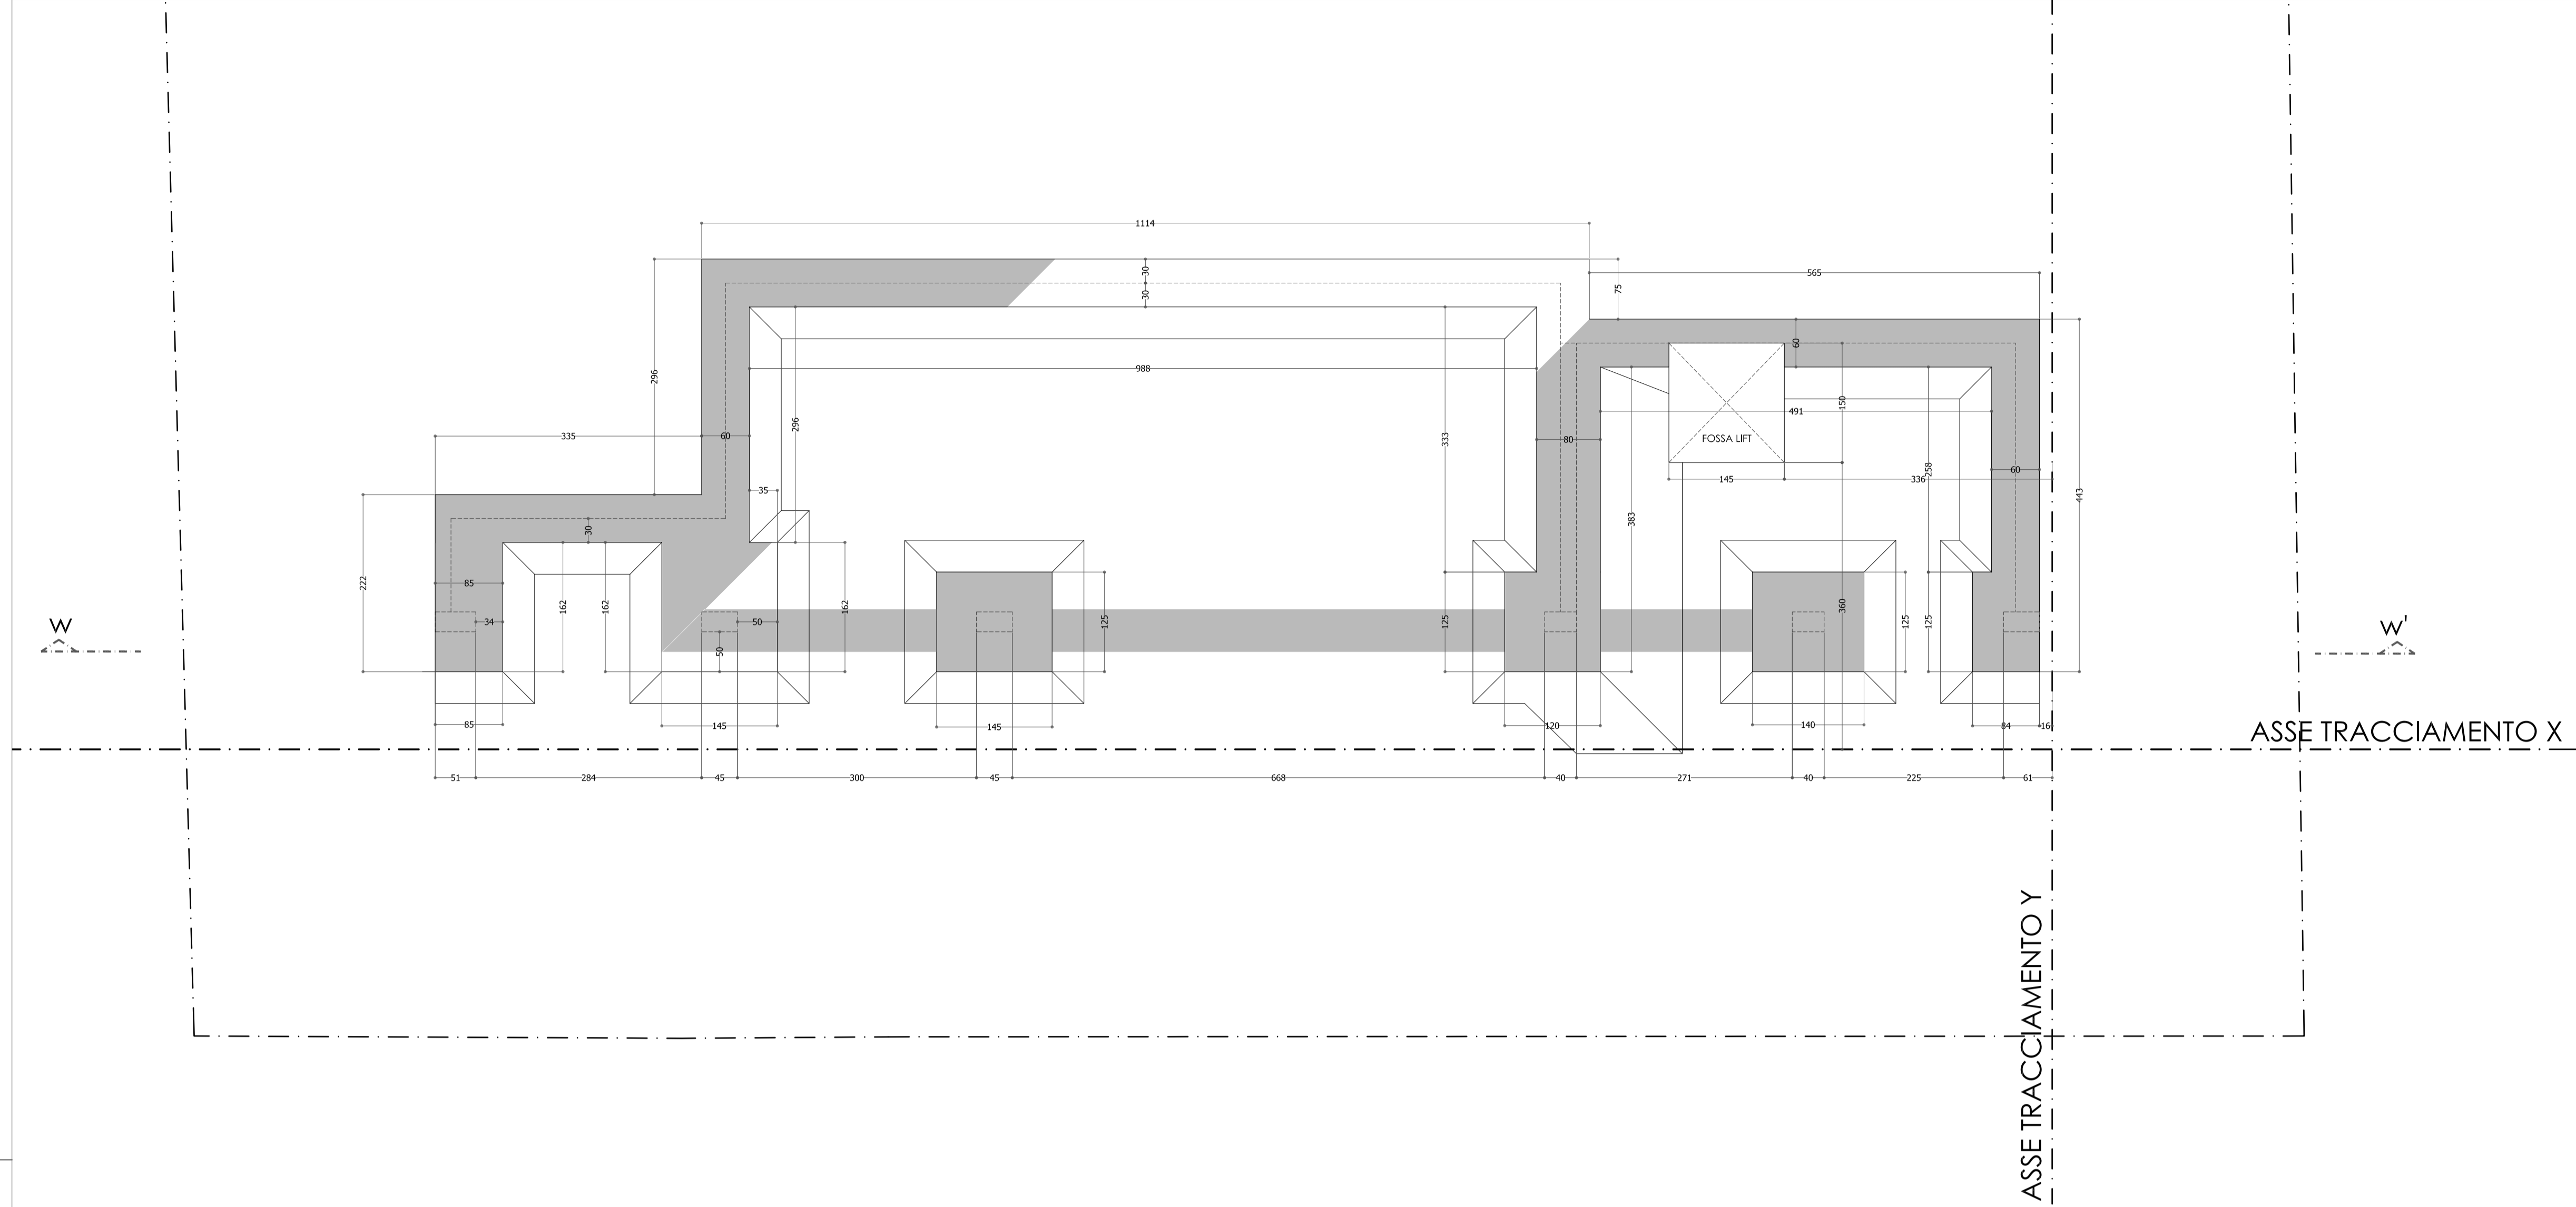





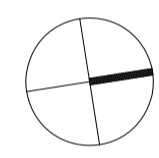

ASSE TRACCIAMENTO X

ASSE TRACCIAMENTO Y



LEGENDA:

 Muratura in cotto	 Mattoni Poroton (36 CM)
 Muratura in calcestruzzo armato	 Isolazione termica
 Isolazione termica	 Styrofoam in getto


MAPP. 1470
CONFINE
MAPP. 1469

MAPP. 1469
CONFINE
MAPP. 1711

MODIFICHE

DATA	DESCRIZIONE


piazzale

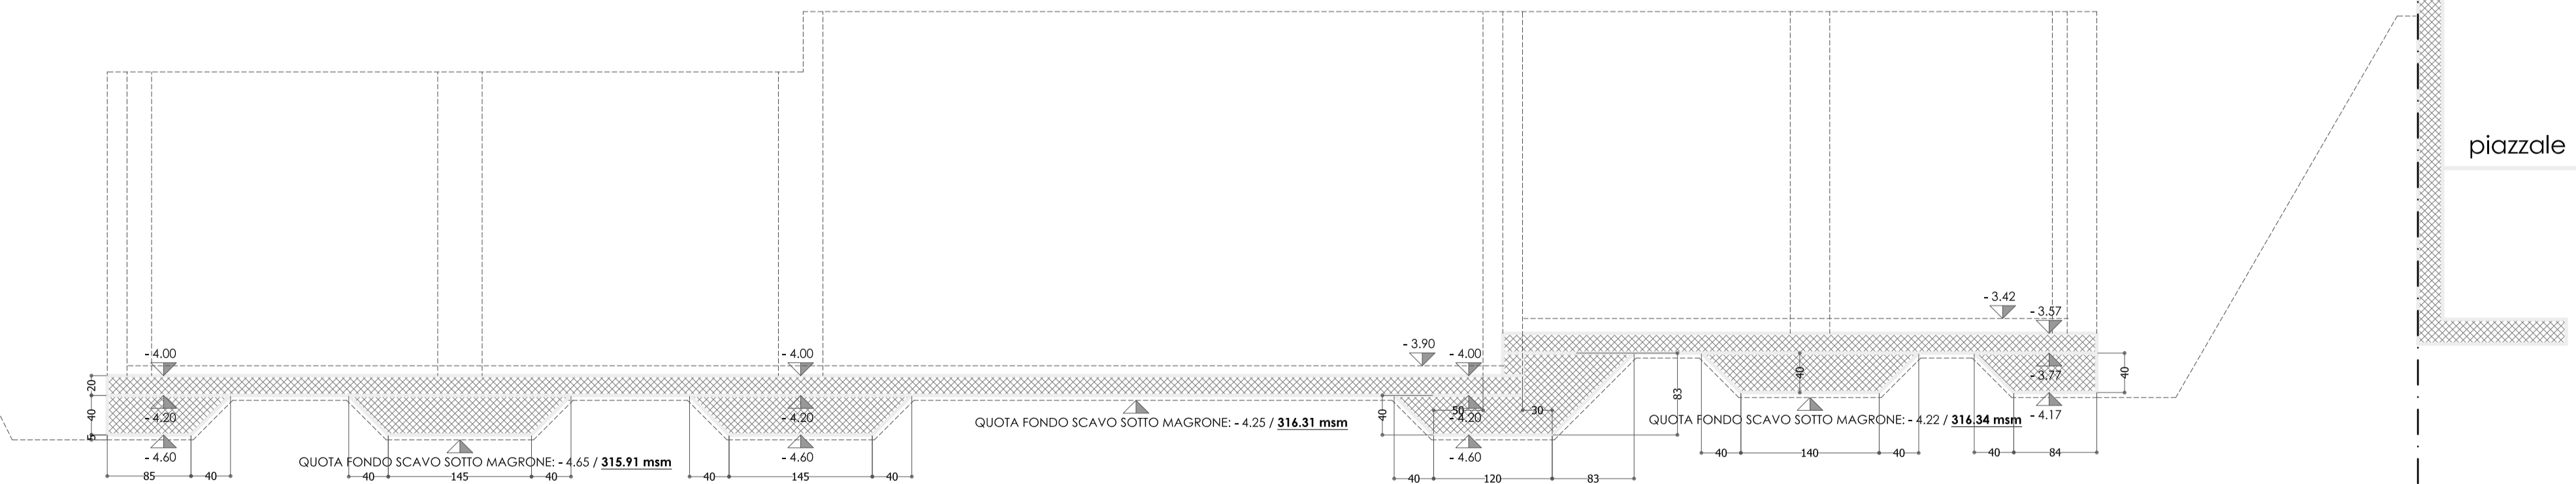

Tutte le misure si intendono grezze e devono essere tracciate e verificate sul posto prima dell'esecuzione dei lavori. L'Impresario è responsabile del mantenimento di tutte le misure eventuali differenze sono da comunicare tempestivamente alla D.L.

	PROPRIETÀ	SIG.RI PONZETTA		
	MAPPALE	NR. 1469		
	LUOGO	COMUNE DI AGNO		
	SCALA: 1:50	MOD1:	PIANI ESECUTIVI	
DATA: 14.10.2016	MOD2:	PIANTA APPROFONDIMENTI FONDAZIONI		PIANO NR.:
DIS: AM	MOD3:	IMMDESIGN OZZORLU COSTRUZIONE SAGL - VIA CERESIO 9 - 6903 PREGASSONA		ES 01
DIM: A1	MOD4:			

Limite Bosco

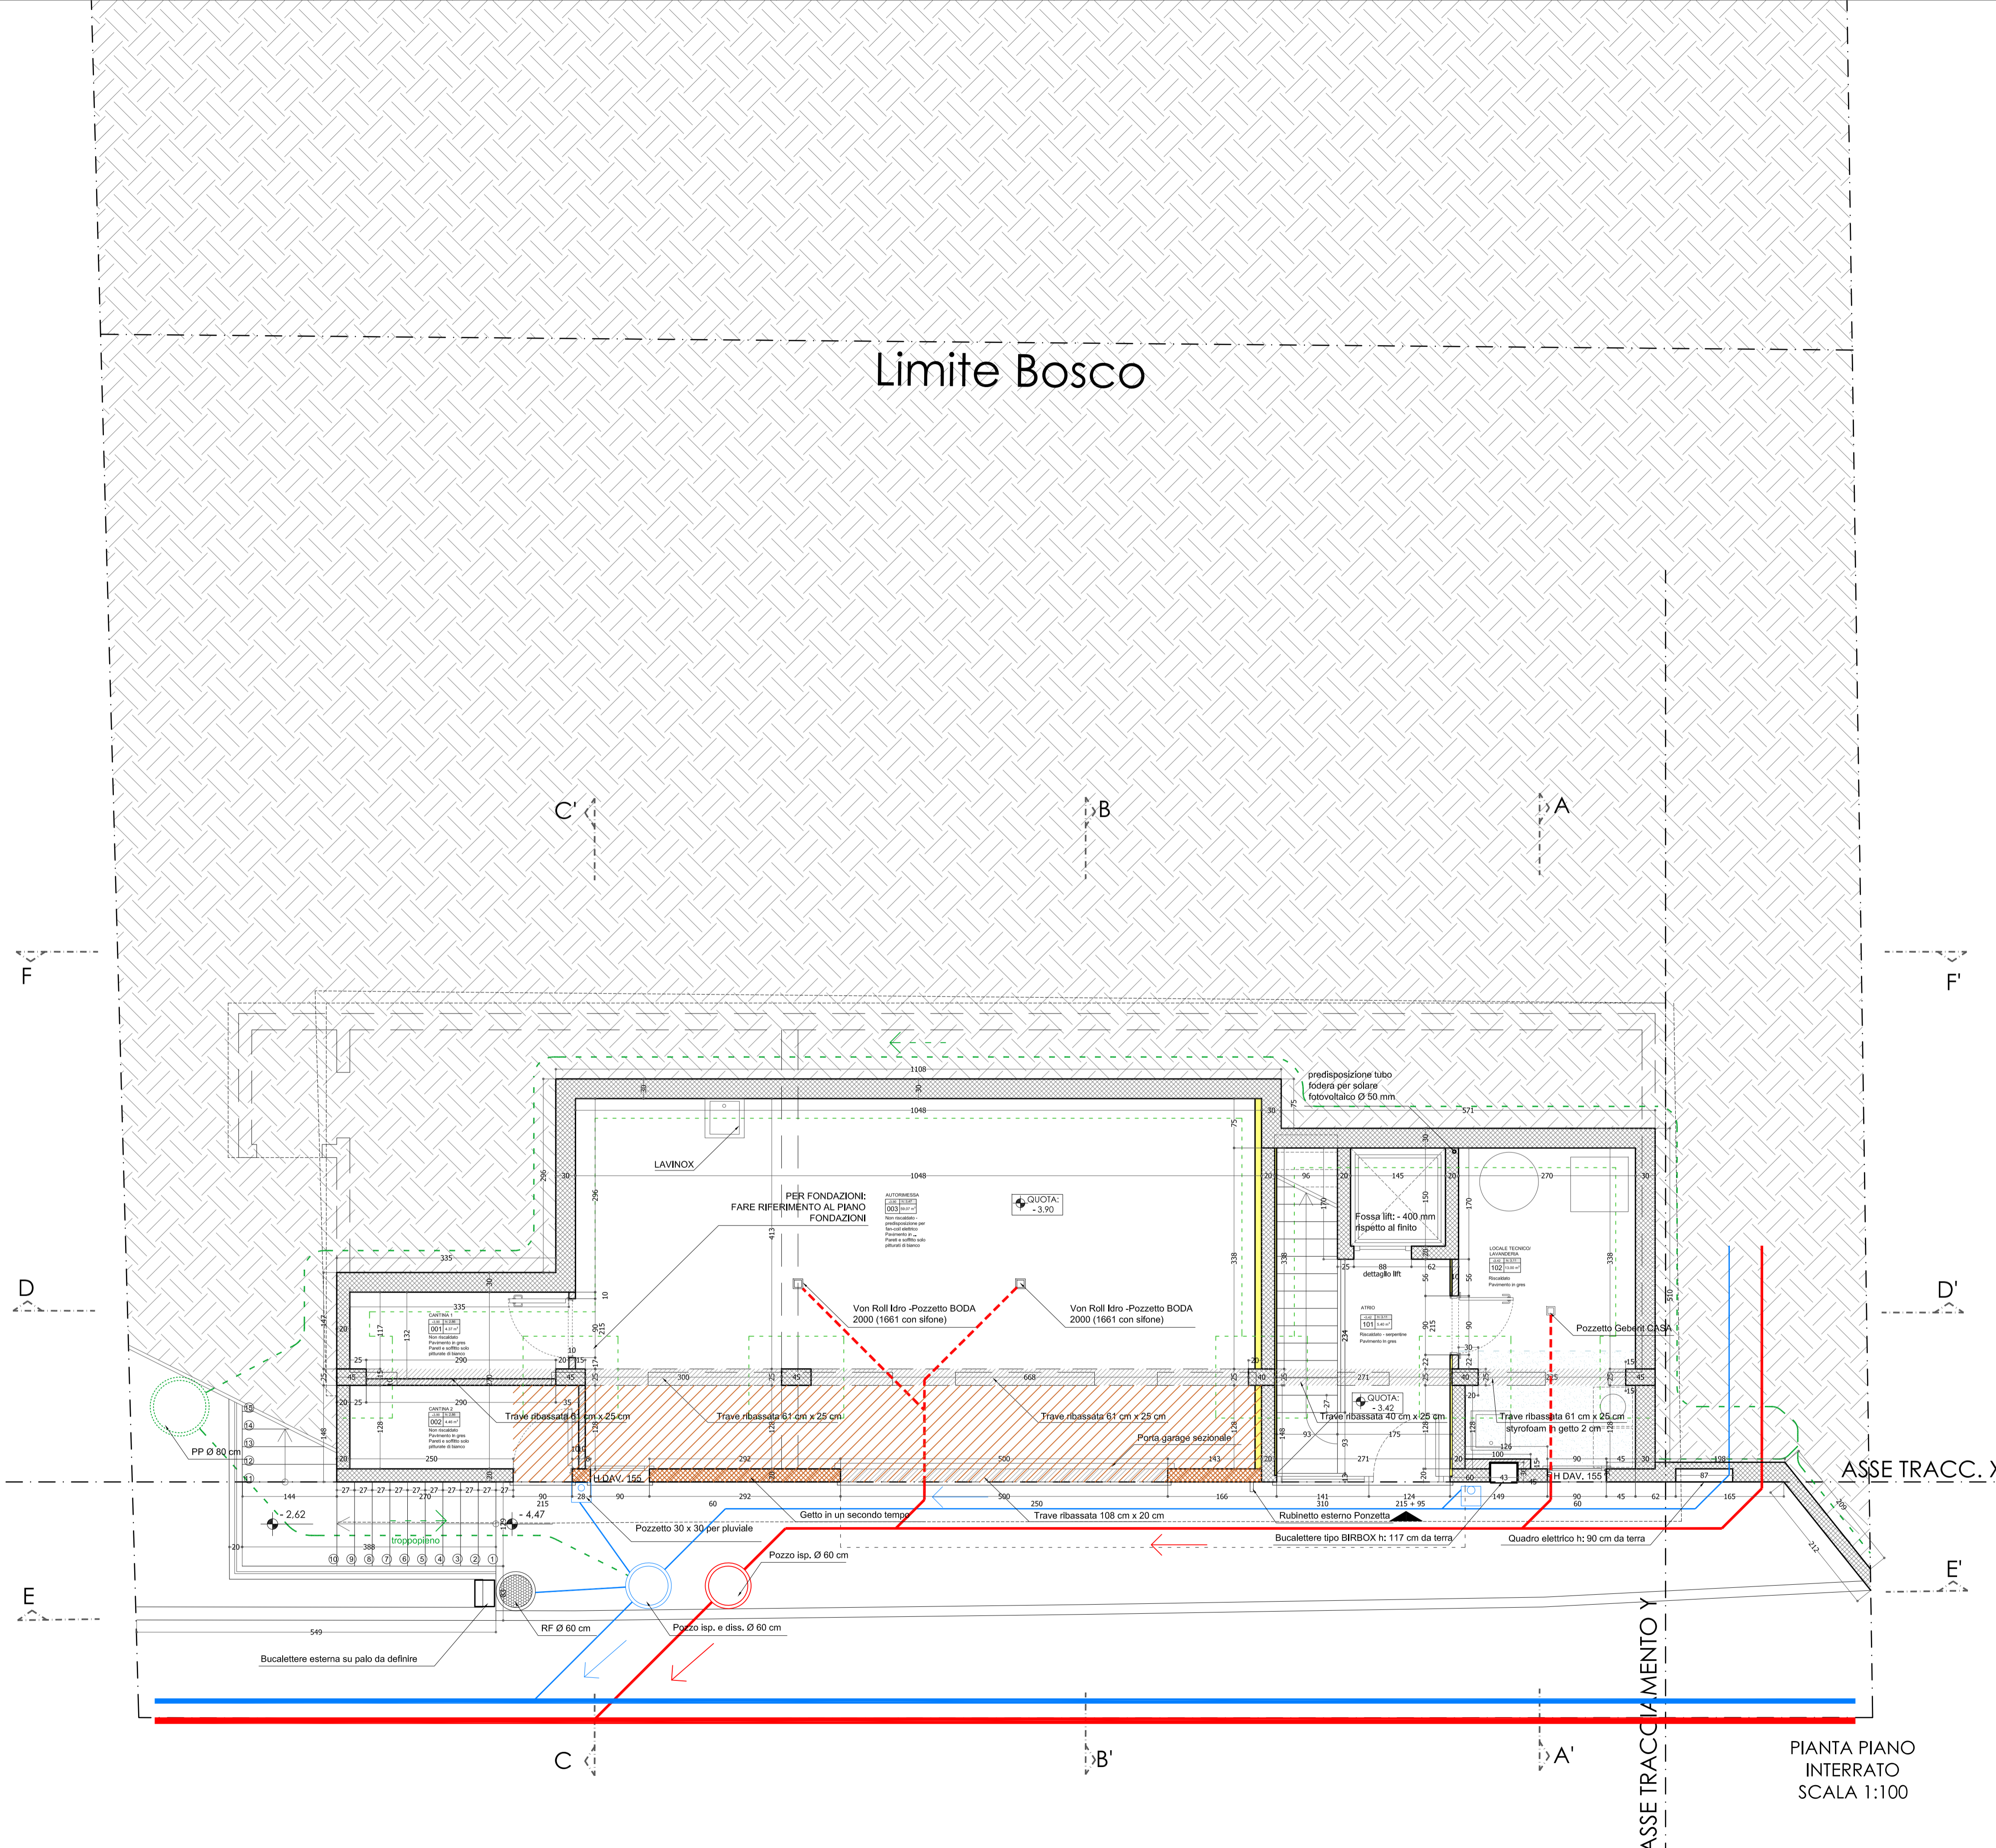

LEGGENDA:

	Muratura in cotto		Mattoni Poroton (36 CM)
	Muratura in calcestruzzo armato		Isolazione termica
	Isolazione termica		Styrofoam in getto

MODIFICHE

DATA	DESCRIZIONE

Tutte le misure si intendono grezze e devono essere tracciate e verificate sul posto prima dell'esecuzione dei lavori.
L'impresario è responsabile del mantenimento di tutte le misure eventuali differenze sono da comunicare tempestivamente alla D.L.


	PROPRIETÀ	SIG.RI PONZETTA	
	MAPPALE	NR. 1469	
	LUOGO	COMUNE DI AGNO	
	SCALA: 1:50	MOD1:	PIANI ESECUTIVI
DATA: 14.10.2016	MOD2:	PIANTA PIANO GARAGE	ES 02
DIS: AM	MOD3:	IMMDESIGN OZZORLU COSTRUZIONE SAGL - VIA CERESIO 9 - 6963 PREGASSONA	
DIM: A1	MOD4:		

PIANTA PIANO INTERRATO
SCALA 1:100

ASSE TRACCIAMENTO Y

ASSE TRACC. X

Limite Bosco

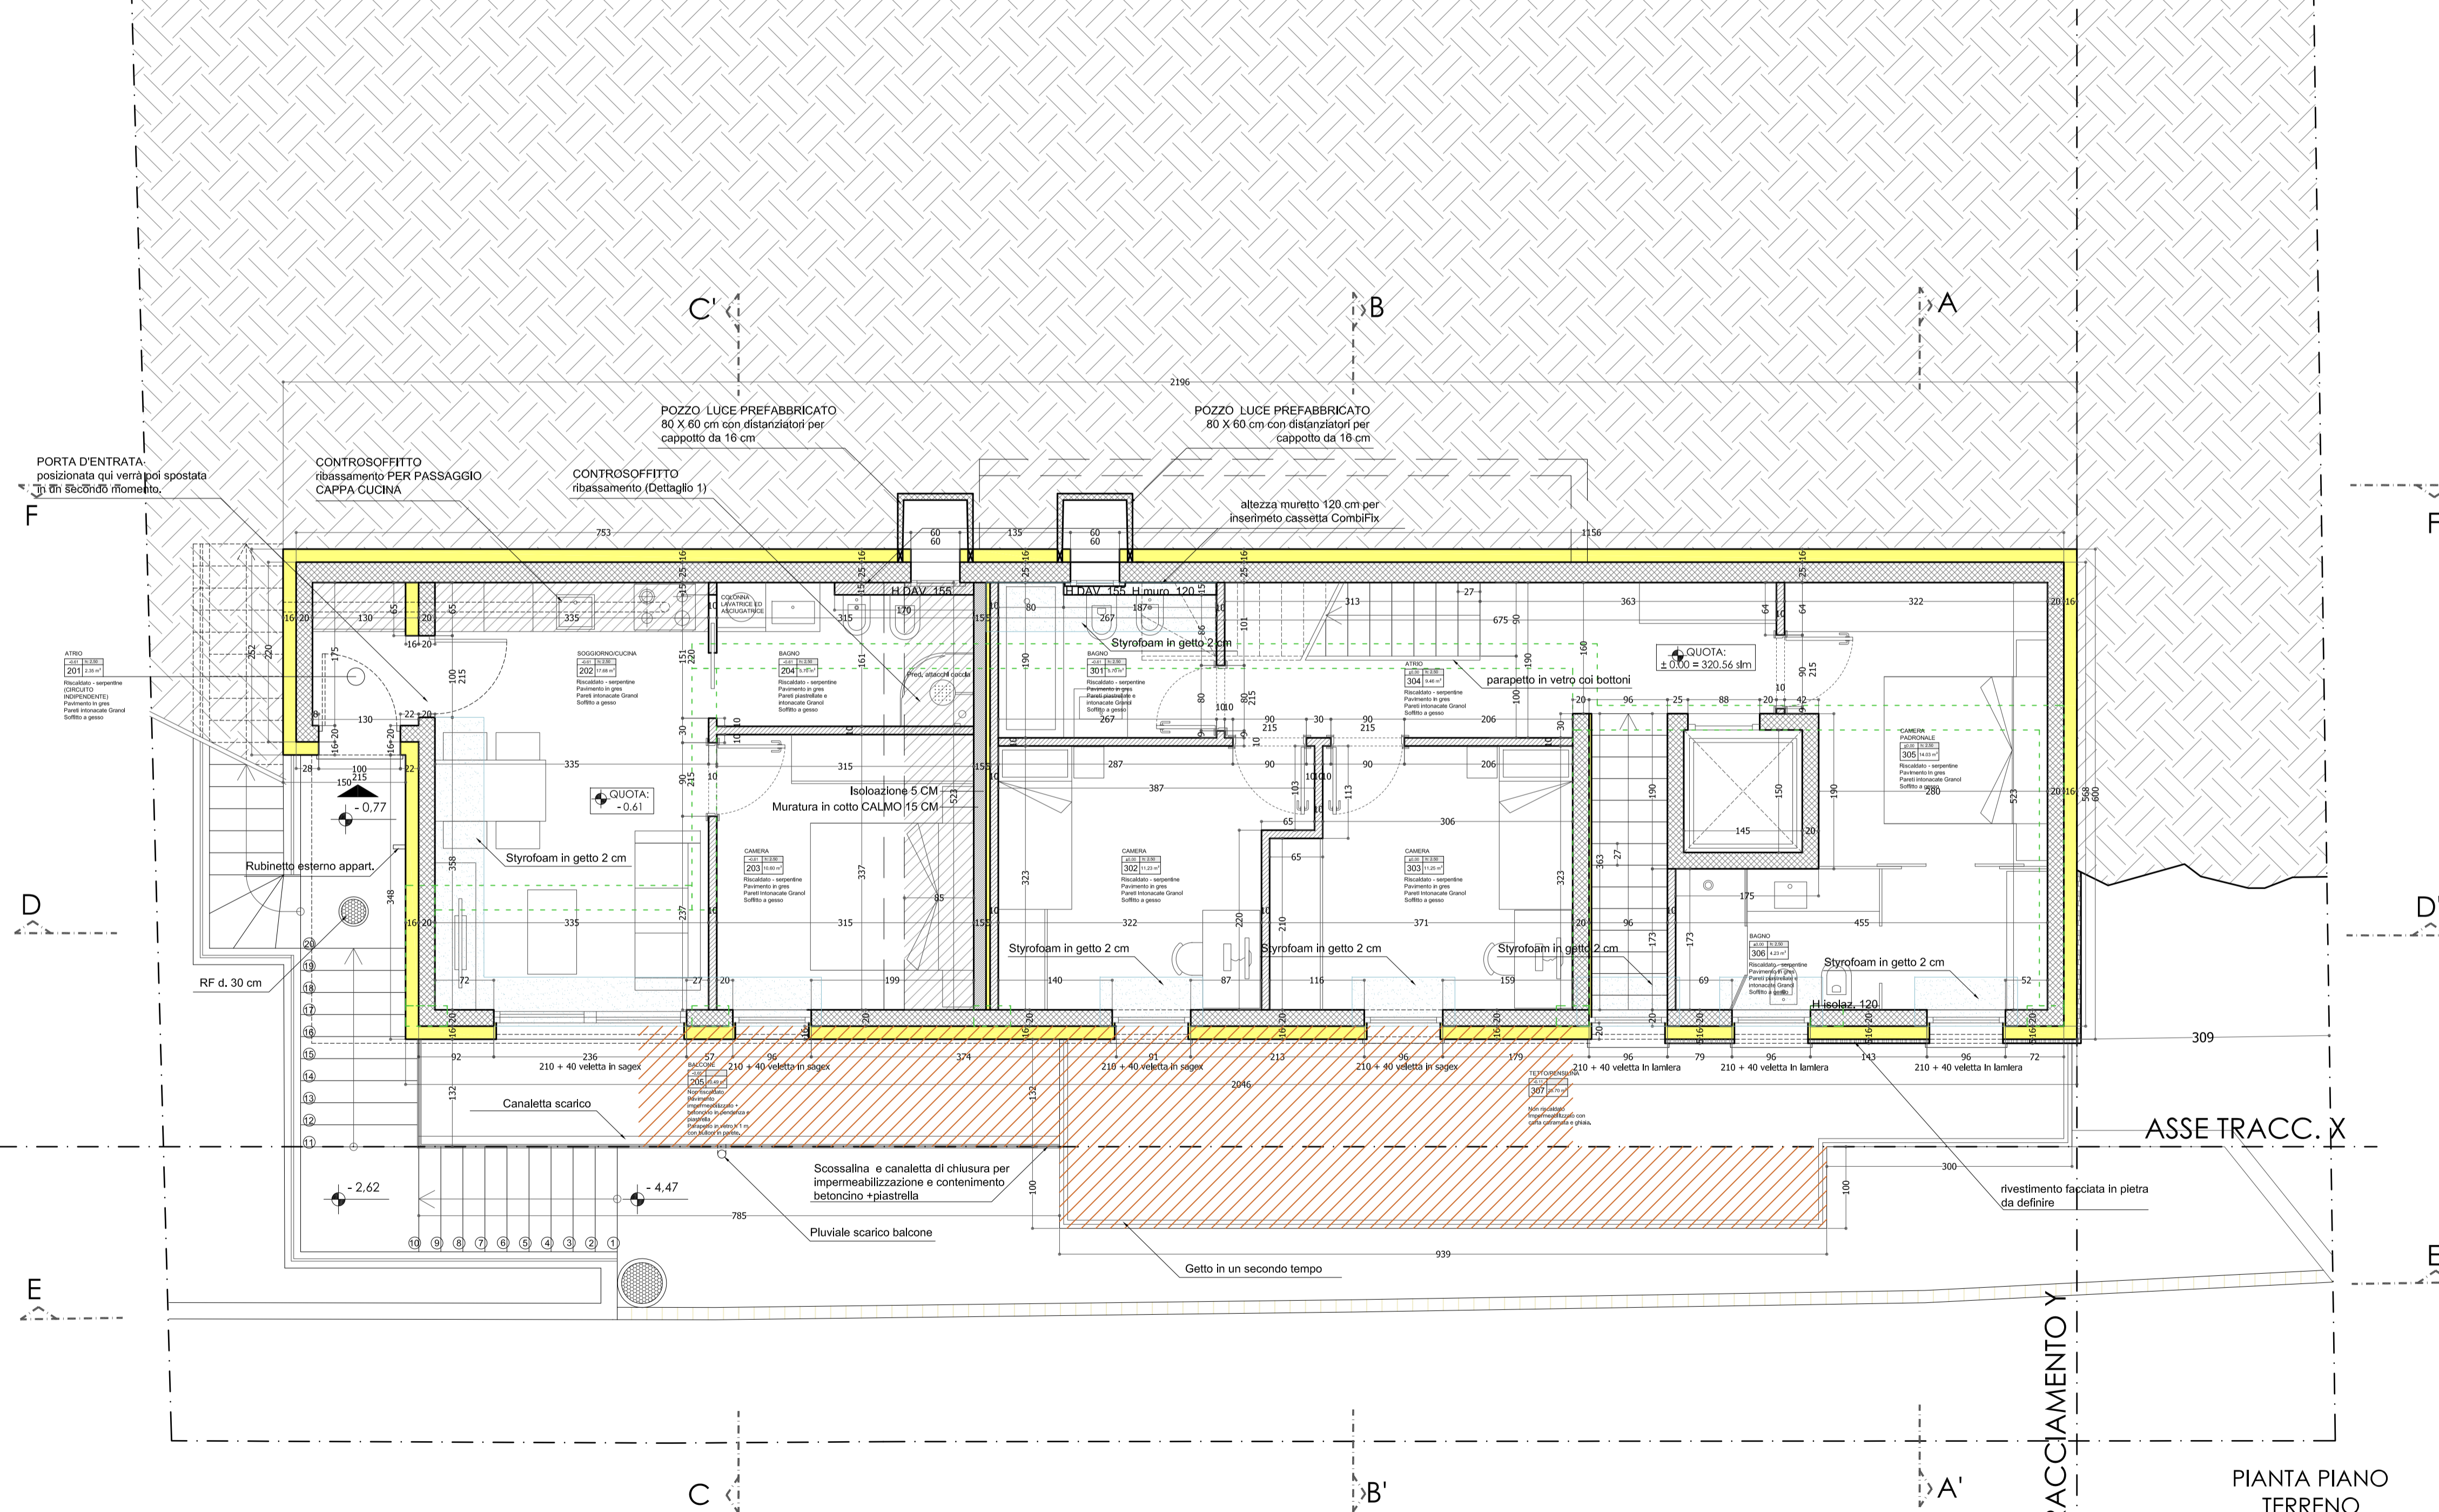

LEGENDA:

- Muratura in cotto
- Muratura in calcestruzzo armato
- Isolazione termica
- Mattoni Poroton (36 CM)
- Isolazione termica
- Styrofoam in getto

MODIFICHE

DATA	DESCRIZIONE

Tutte le misure si intendono grezze e devono essere tracciate e verificate sul posto prima dell'esecuzione dei lavori. L'Impresario è responsabile del mantenimento di tutte le misure eventuali differenze sono da comunicare tempestivamente alla D.L.


	PROPRIETÀ	SIG.RI PONZETTA		
	MAPPALE	NR. 1469		
	LUOGO	COMUNE DI AGNO		
	SCALA: 1:50	MOD1:	PIANI ESECUTIVI	
DATA: 14.10.2016	MOD2:	PIANTA PIANO APPARTAMENTO		PIANO NR.:
DIS: AM	MOD3:	IMMODESIGN OZZORLU COSTRUZIONE SAGL - VIA CERESIO 9 - 6903 PREGASSANA		ES 03
DIM: A1	MOD4:			

PIANTA PIANO TERRENO
SCALA 1:100

ASSE TRACCIAMENTO Y

ASSE TRACC. X

Limite Bosco

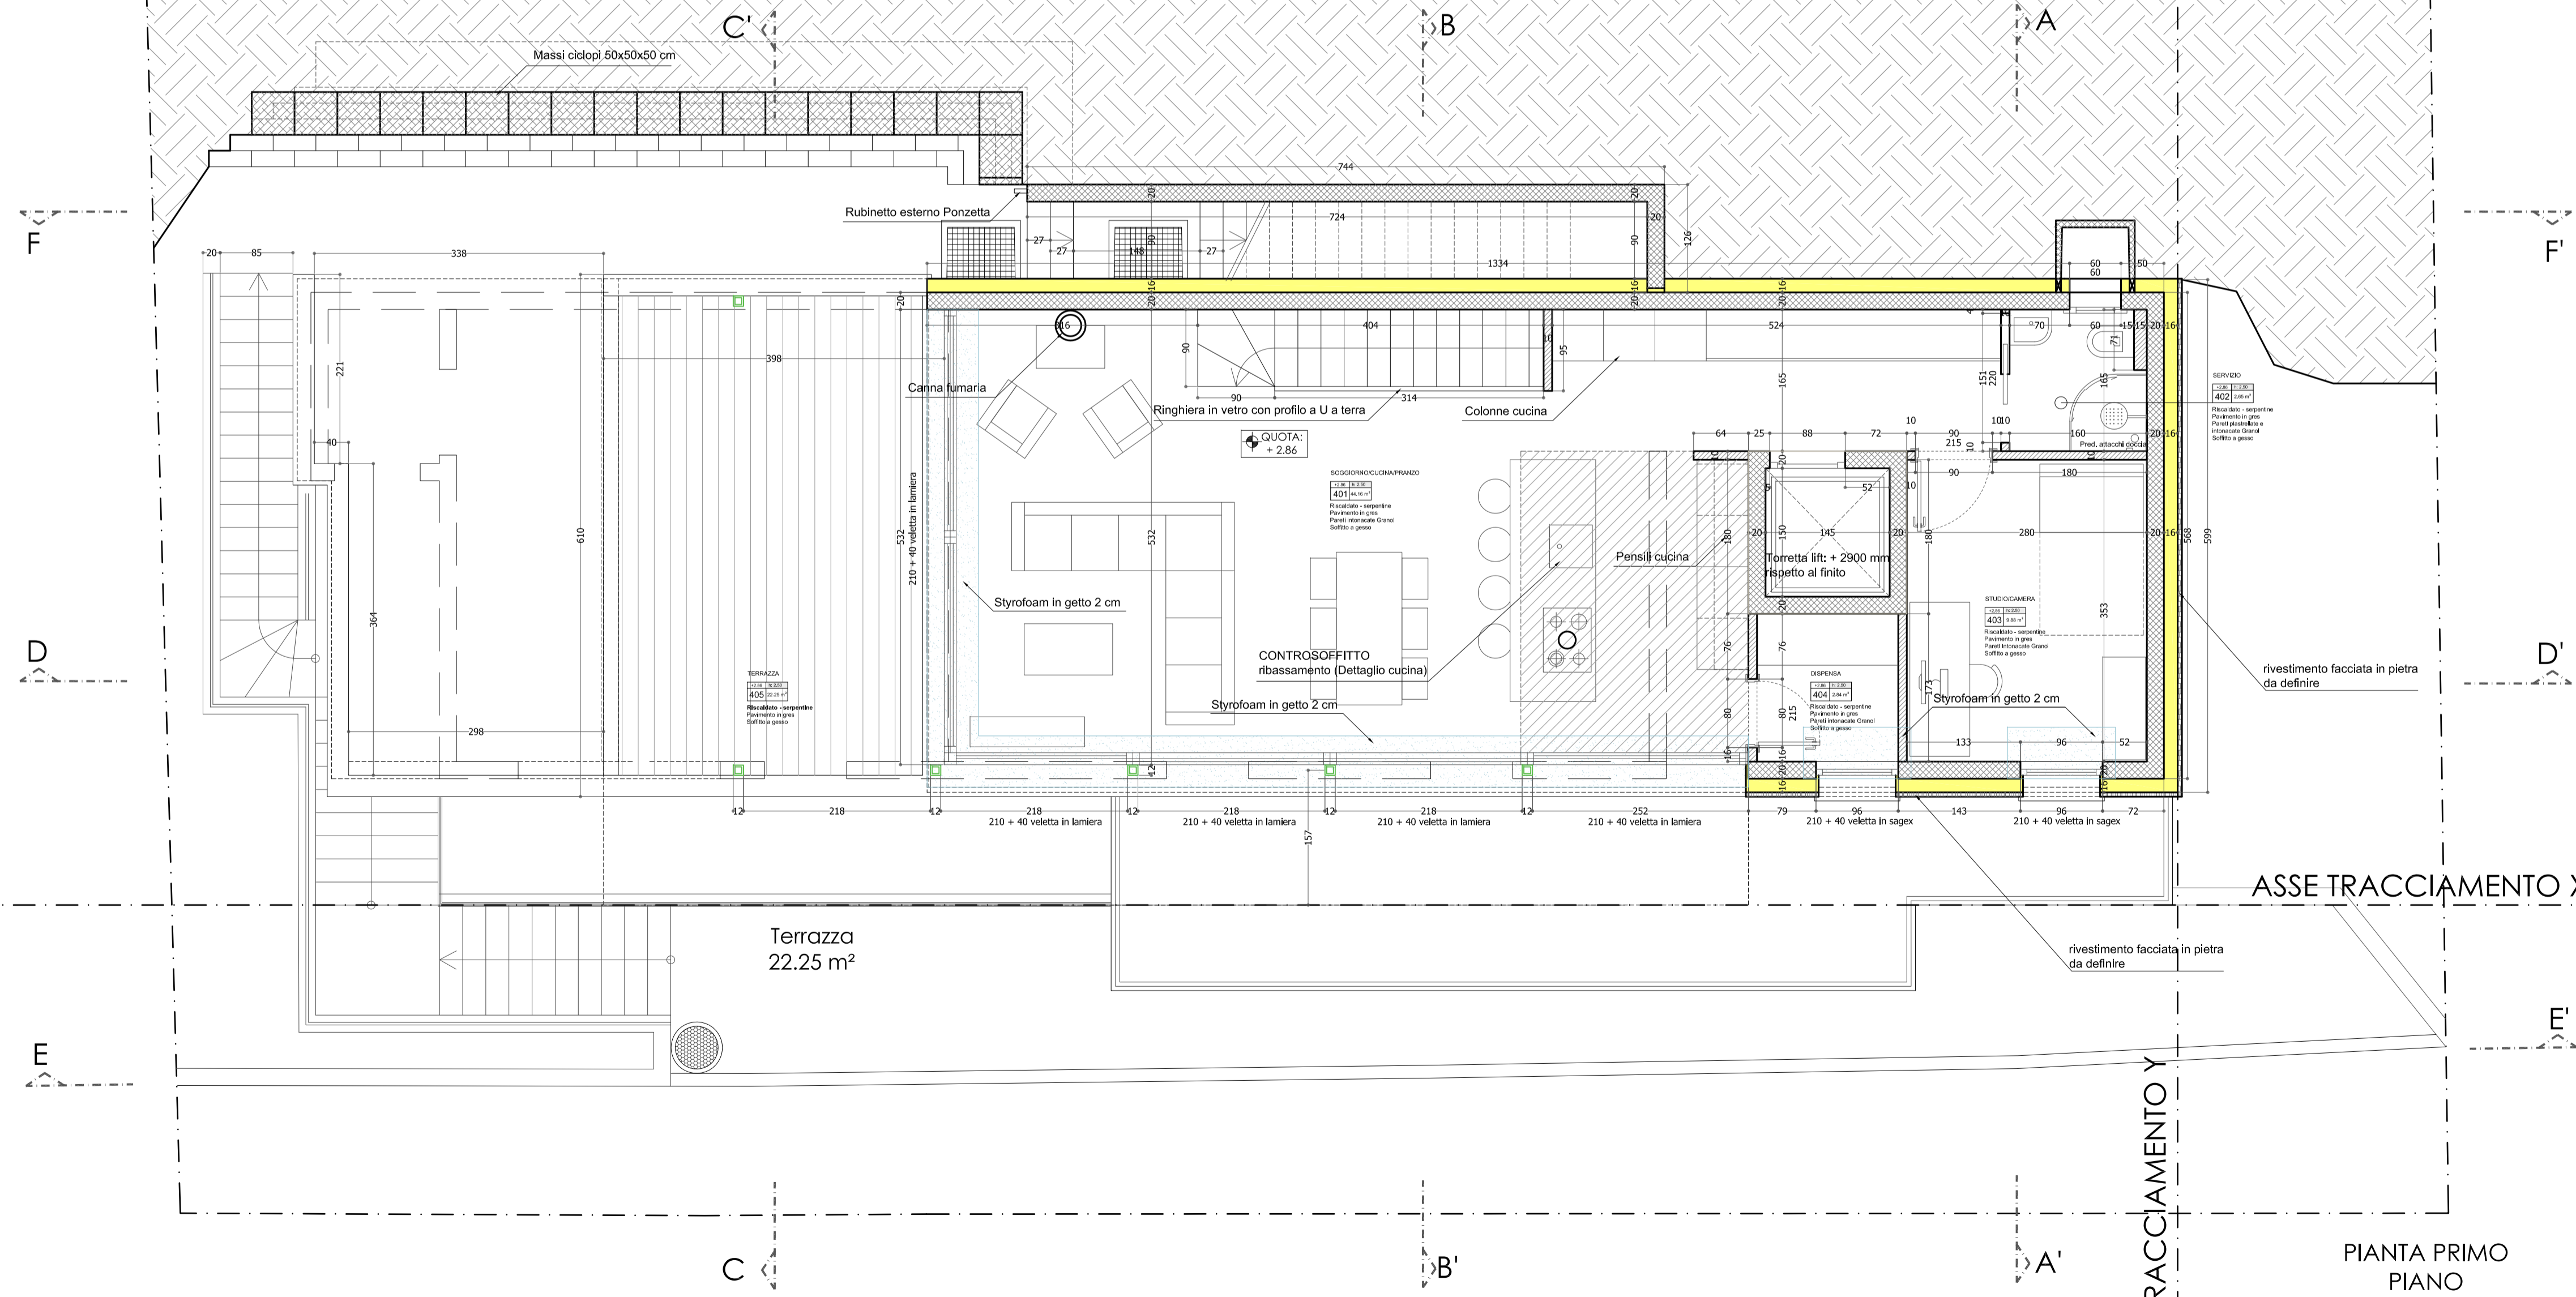

LEGENDA:

- Muratura in cotto
- Muratura in calcestruzzo armato
- Isolazione termica
- Mattoni Poroton (36 CM)
- Isolazione termica
- Styrofoam in getto

MODIFICHE

DATA	DESCRIZIONE

Tutte le misure si intendono grezze e devono essere tracciate e verificate sul posto prima dell'esecuzione dei lavori. L'Impresario è responsabile del mantenimento di tutte le misure eventuali differenze sono da comunicare tempestivamente alla D.L.


ASSE TRACCIAMENTO X

ASSE TRACCIAMENTO Y

PIANTA PRIMO PIANO
SCALA 1:100


 IMODESIGN OZZORLU COSTRUZIONE	PROPRIETÀ	SIG.RI PONZETTA	
	MAPPALE	NR. 1469	
	LUOGO	COMUNE DI AGNO	
	SCALA: 1:50	MOD1:	PIANI ESECUTIVI
DATA: 14.10.2016	MOD2:	PIANTA PIANO GIORNO	ES 04
DIS: AM	MOD3:	IMODESIGN OZZORLU COSTRUZIONE SAGL - VIA CERESIO 9 - 6963 PREGASSONA	
DIM: A1	MOD4:		

Limite Bosco

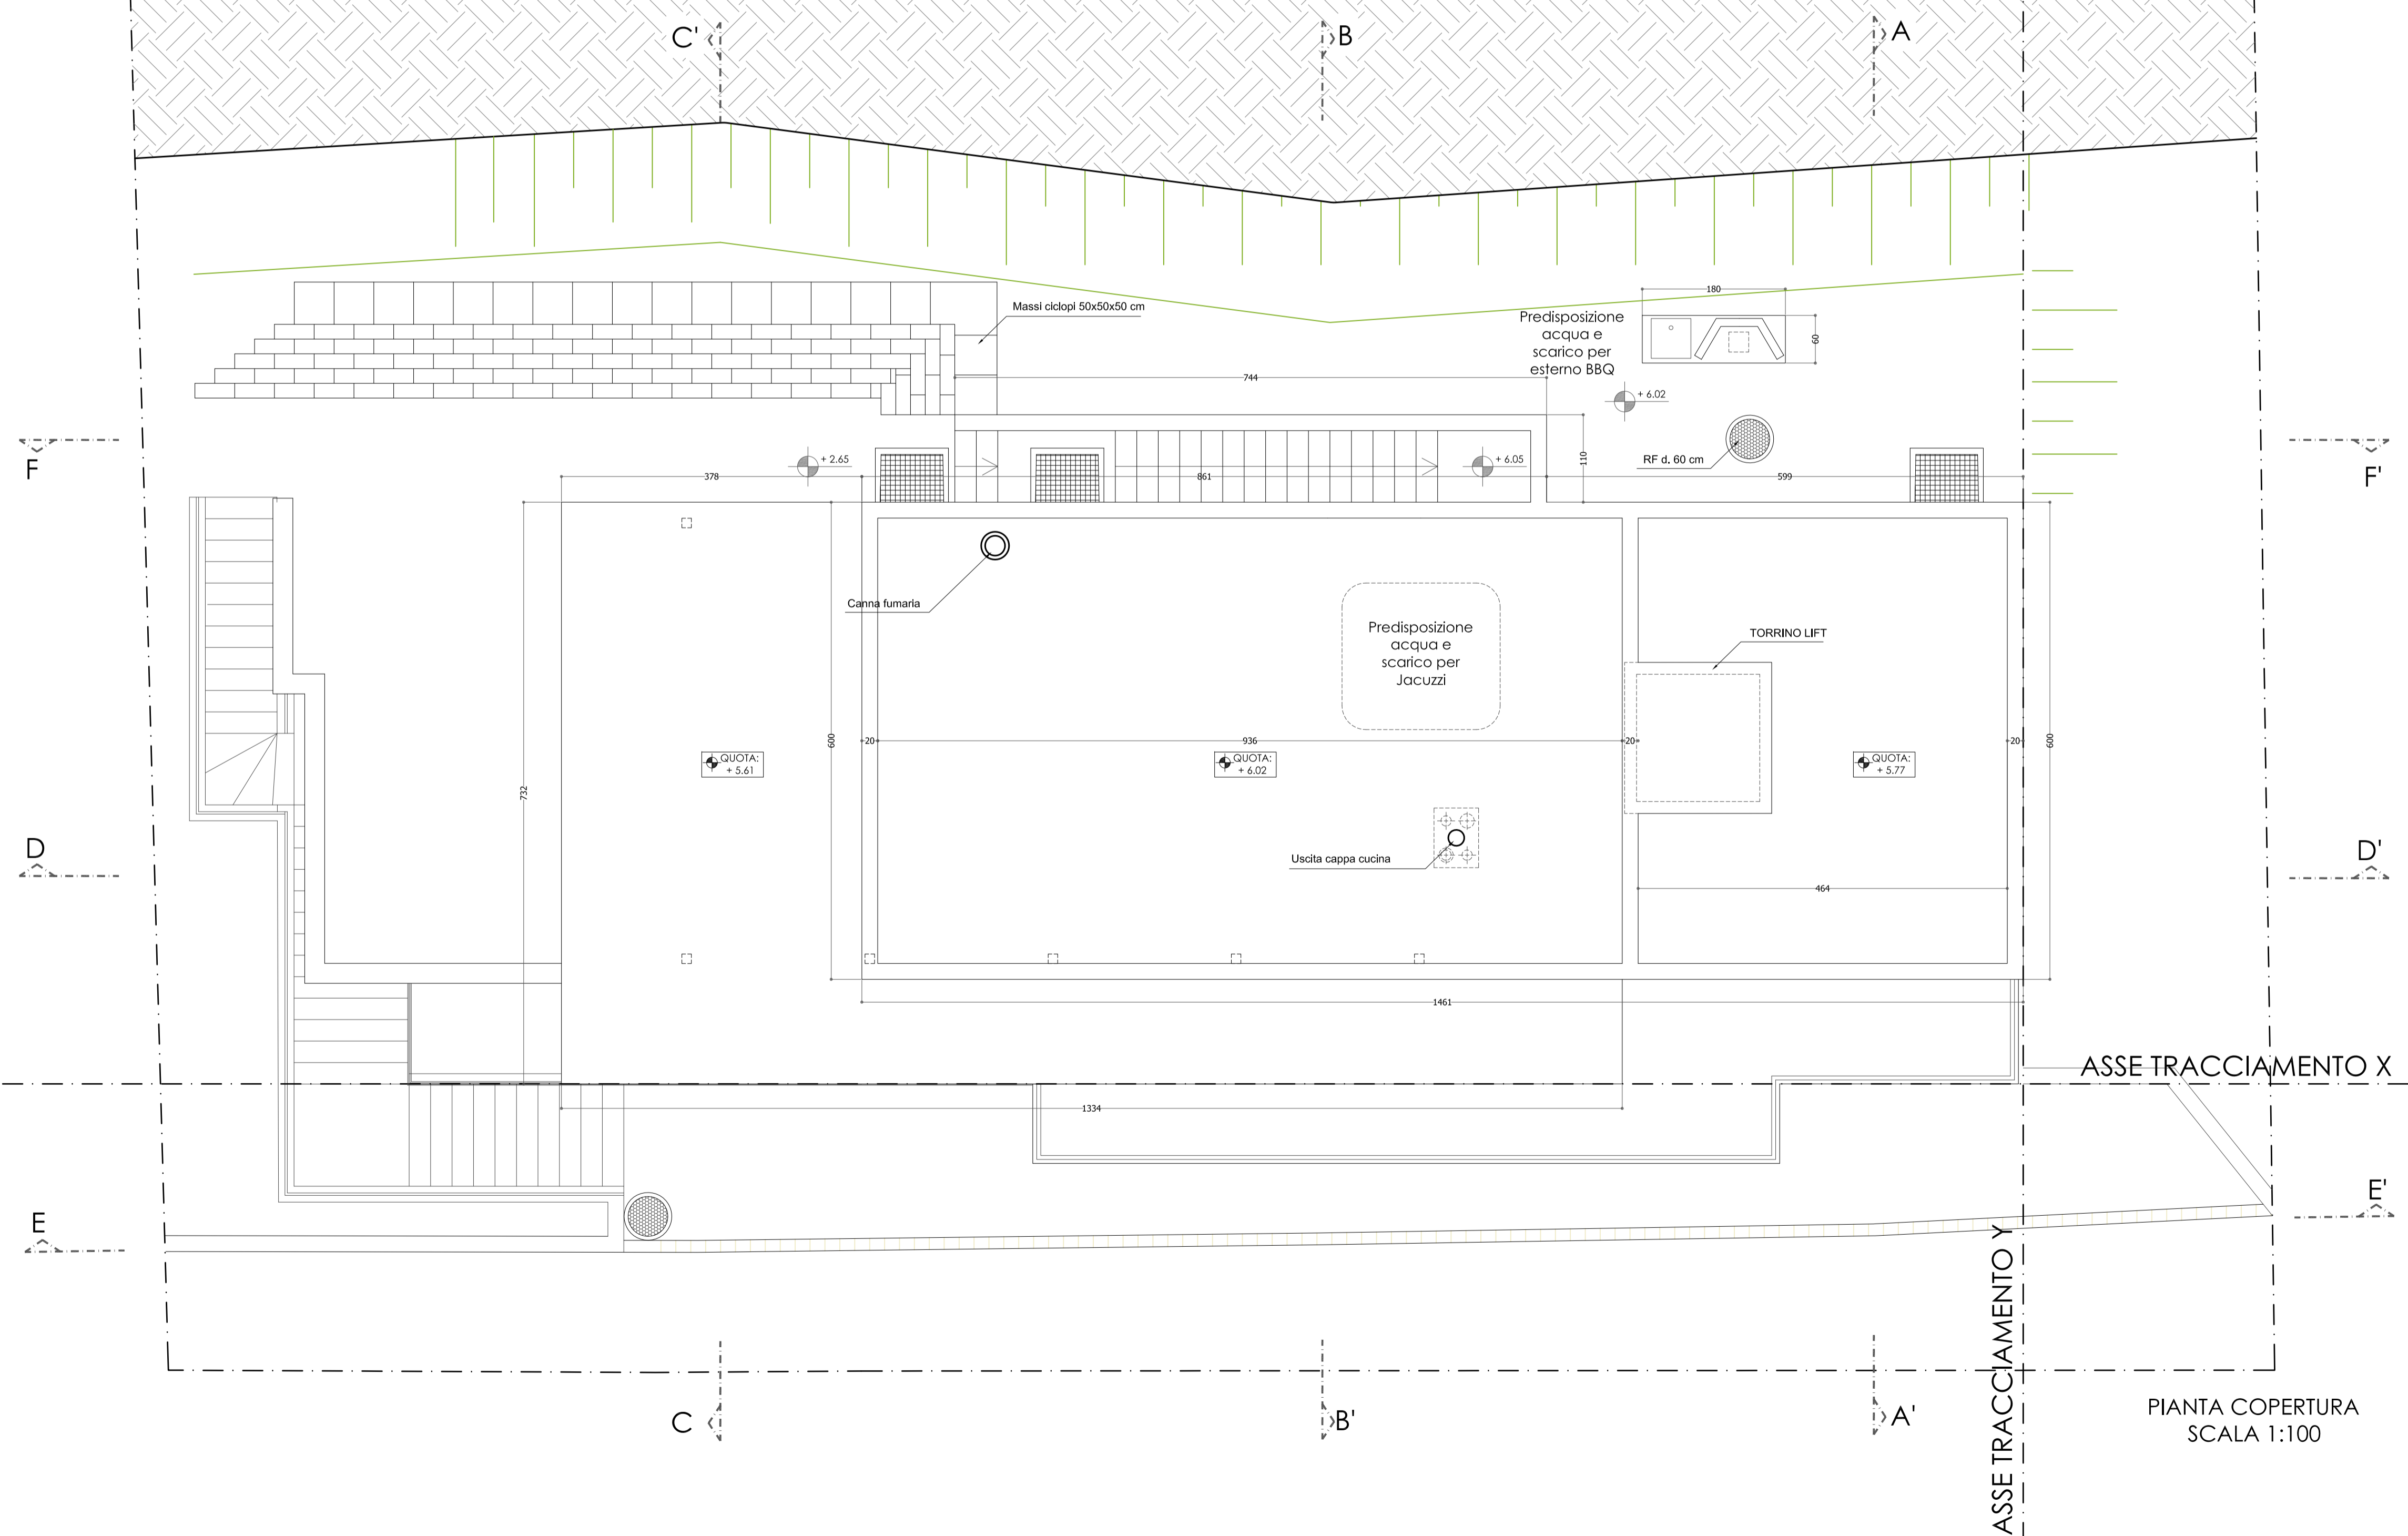

LEGENDA:

- Muratura in cotto
- Muratura in calcestruzzo armato
- Isolazione termica
- Mattoni Poroton (36 CM)
- Isolazione termica
- Styrofoam in getto

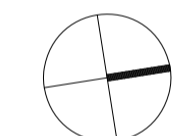

MODIFICHE

DATA	DESCRIZIONE

Tutte le misure si intendono grezze e devono essere tracciate e verificate sul posto prima dell'esecuzione dei lavori. L'Impresario è responsabile del mantenimento di tutte le misure eventuali differenze sono da comunicare tempestivamente alla D.L.


 <small>IMMODSIGN OZZORLU COSTRUZIONE</small>	PROPRIETÀ	SIG.RI PONZETTA		
	MAPPALE	NR. 1469		
	LUOGO	COMUNE DI AGNO		
	SCALA: 1:50	MOD1:	PIANI ESECUTIVI	
DATA: 14.10.2016	MOD2:	PIANO NR.:		
DIS: AM	MOD3:	PIANTA PIANO GIORNO		
DIM: A1	MOD4:	ES 05		
IMMODSIGN OZZORLU COSTRUZIONE SAGL - VIA CERESIO 9 - 6963 PREGASSONA				

PIANTA COPERTURA
SCALA 1:100

BOSCO
CONFINE
MAPP. 1469

sup. boscata
limite bosco
331.78
TERRENO NATURALE

MAPP. 1469
CONFINE
MAPP. 1341

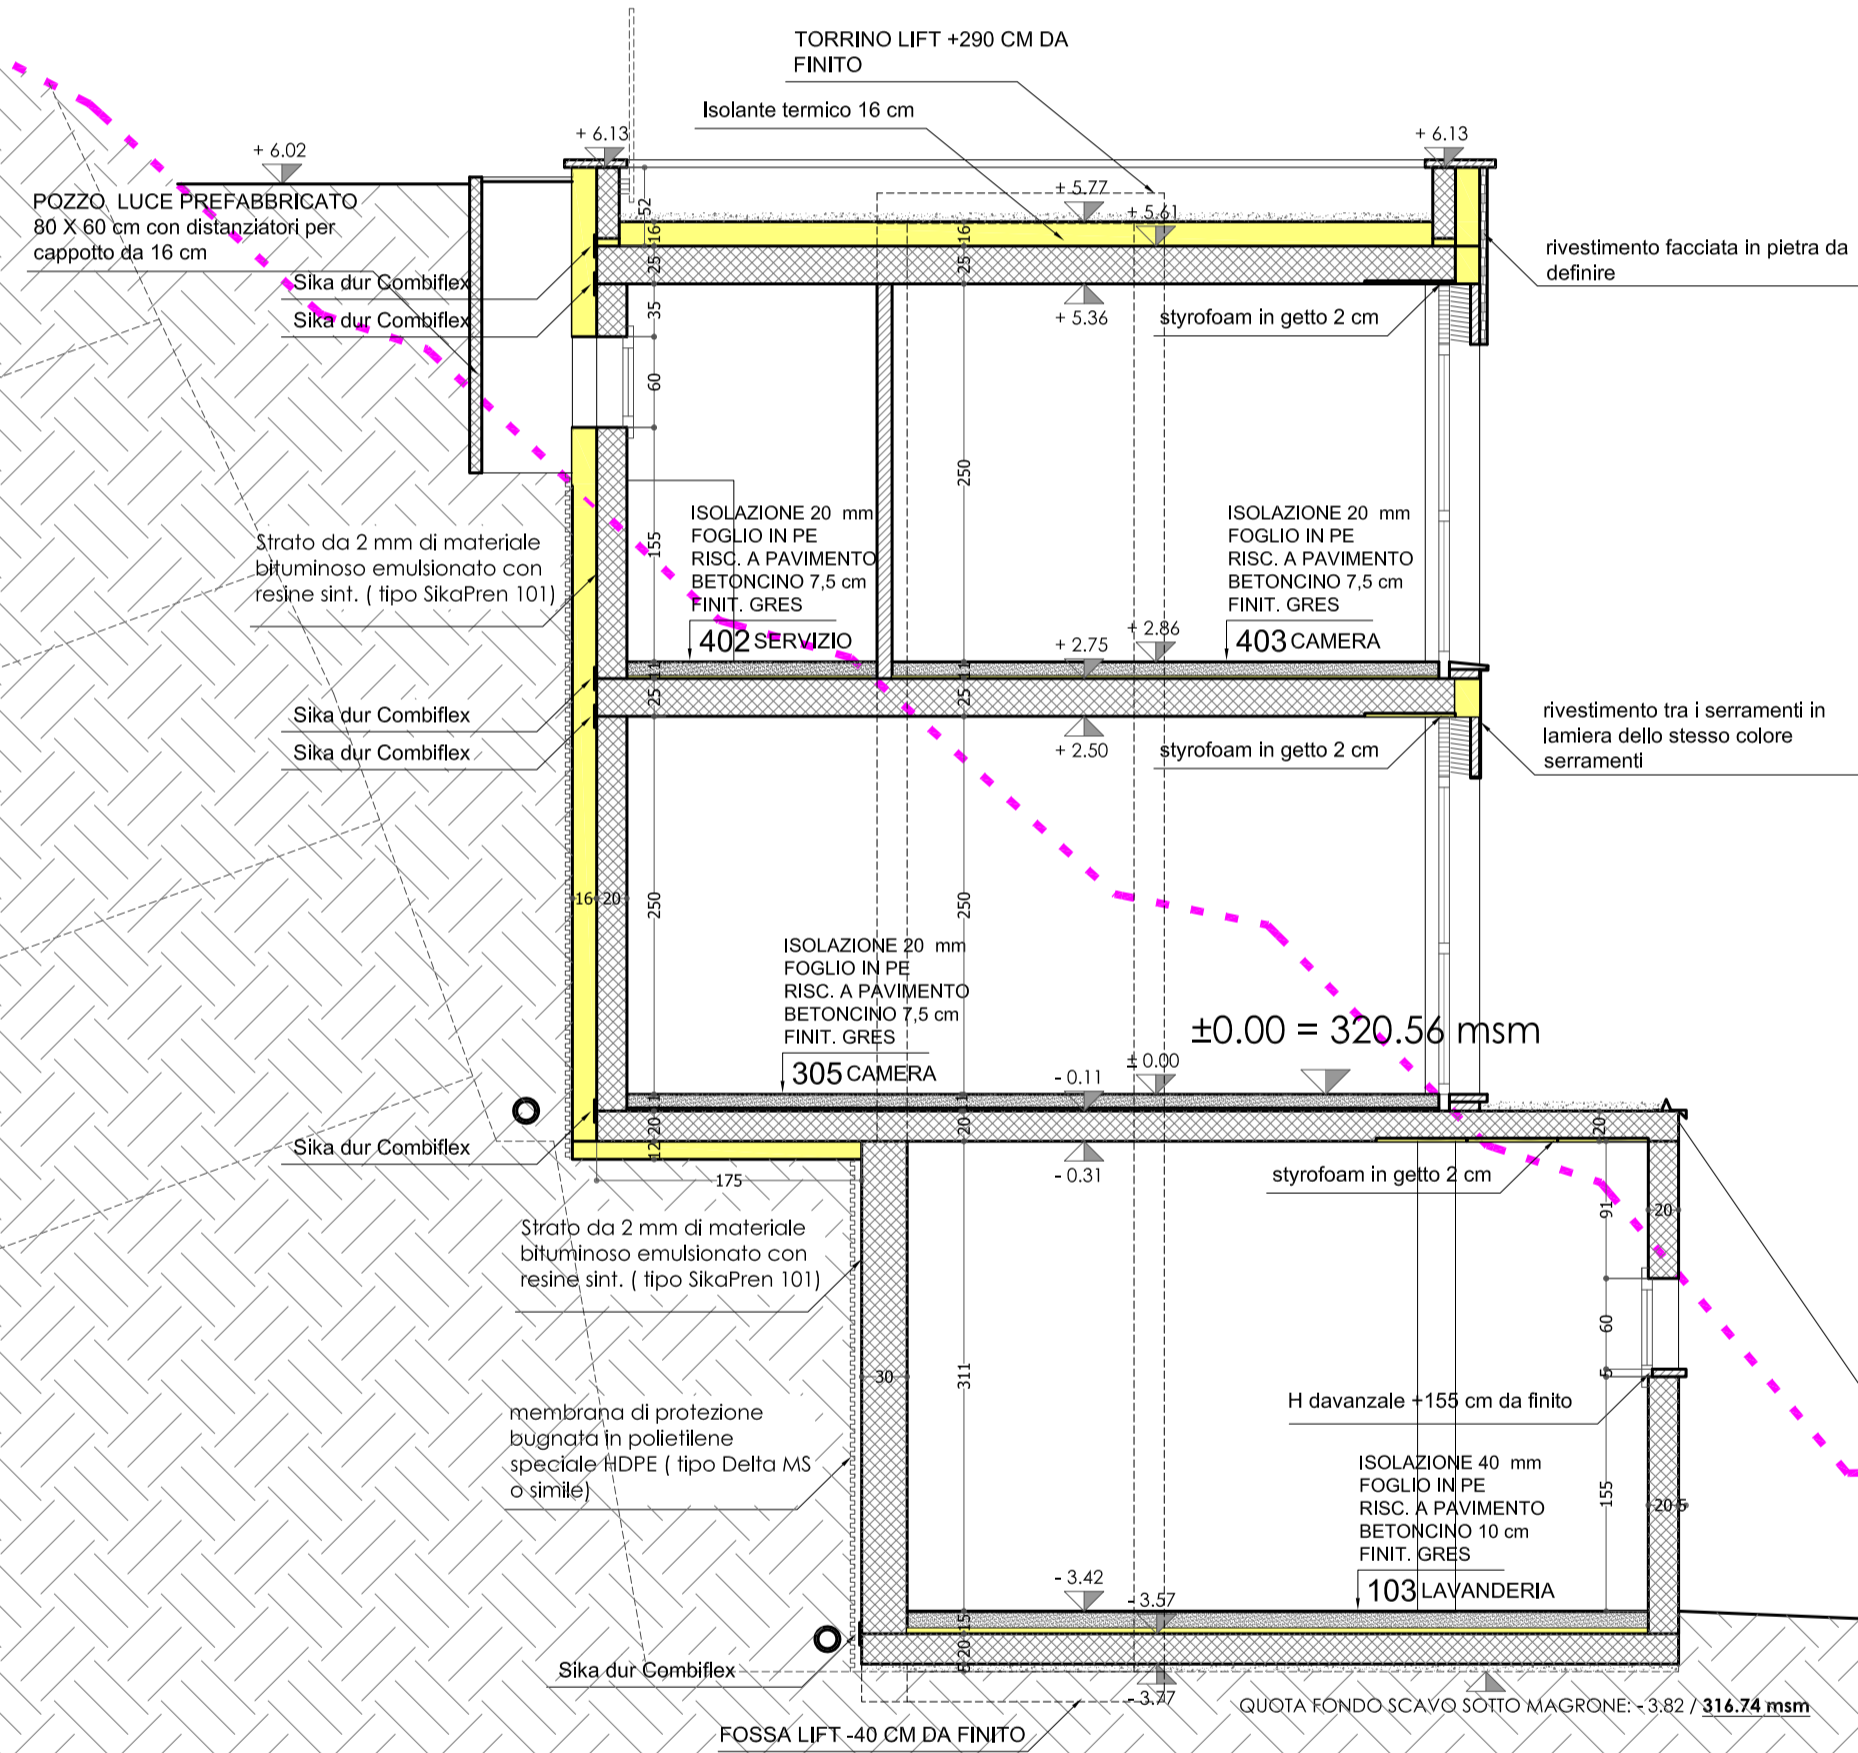

- LEGENDA:
- Muratura in cotto
 - Muratura in calcestruzzo armato
 - Isolazione termica
 - Mattoni Poroton (36 CM)
 - Isolazione termica
 - Styrofoam in getto

MODIFICHE

DATA	DESCRIZIONE

Tutte le misure si intendono grezze e devono essere tracciate e verificate sul posto prima dell'esecuzione dei lavori.
L'Impresario è responsabile del mantenimento di tutte le misure eventuali differenze sono da comunicare tempestivamente alla D.L.


SEZIONE A-A'
SCALA 1:100

Orizzonte 310.00

Particella
1341

	PROPRIETÀ	SIG.RI PONZETTA	
	MAPPALE	NR. 1469	
	LUOGO	COMUNE DI AGNO	
SCALA: 1:50	MOD1:	PIANI ESECUTIVI	PIANO NR.:
DATA: 14.10.2016	MOD2:		
DIS: AM	MOD3:	IMMDESIGN OZZORLU COSTRUZIONE SAGL - VIA CERESIO 9 - 6903 PREGASSONA	
DIM: A1	MOD4:		

BOSCO
CONFINE
MAPP. 1469

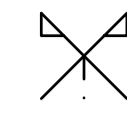


limite bosco


331.53

TERRENO NATURALE

MAPP. 1469
CONFINE
MAPP. 1341

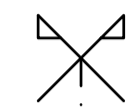

3

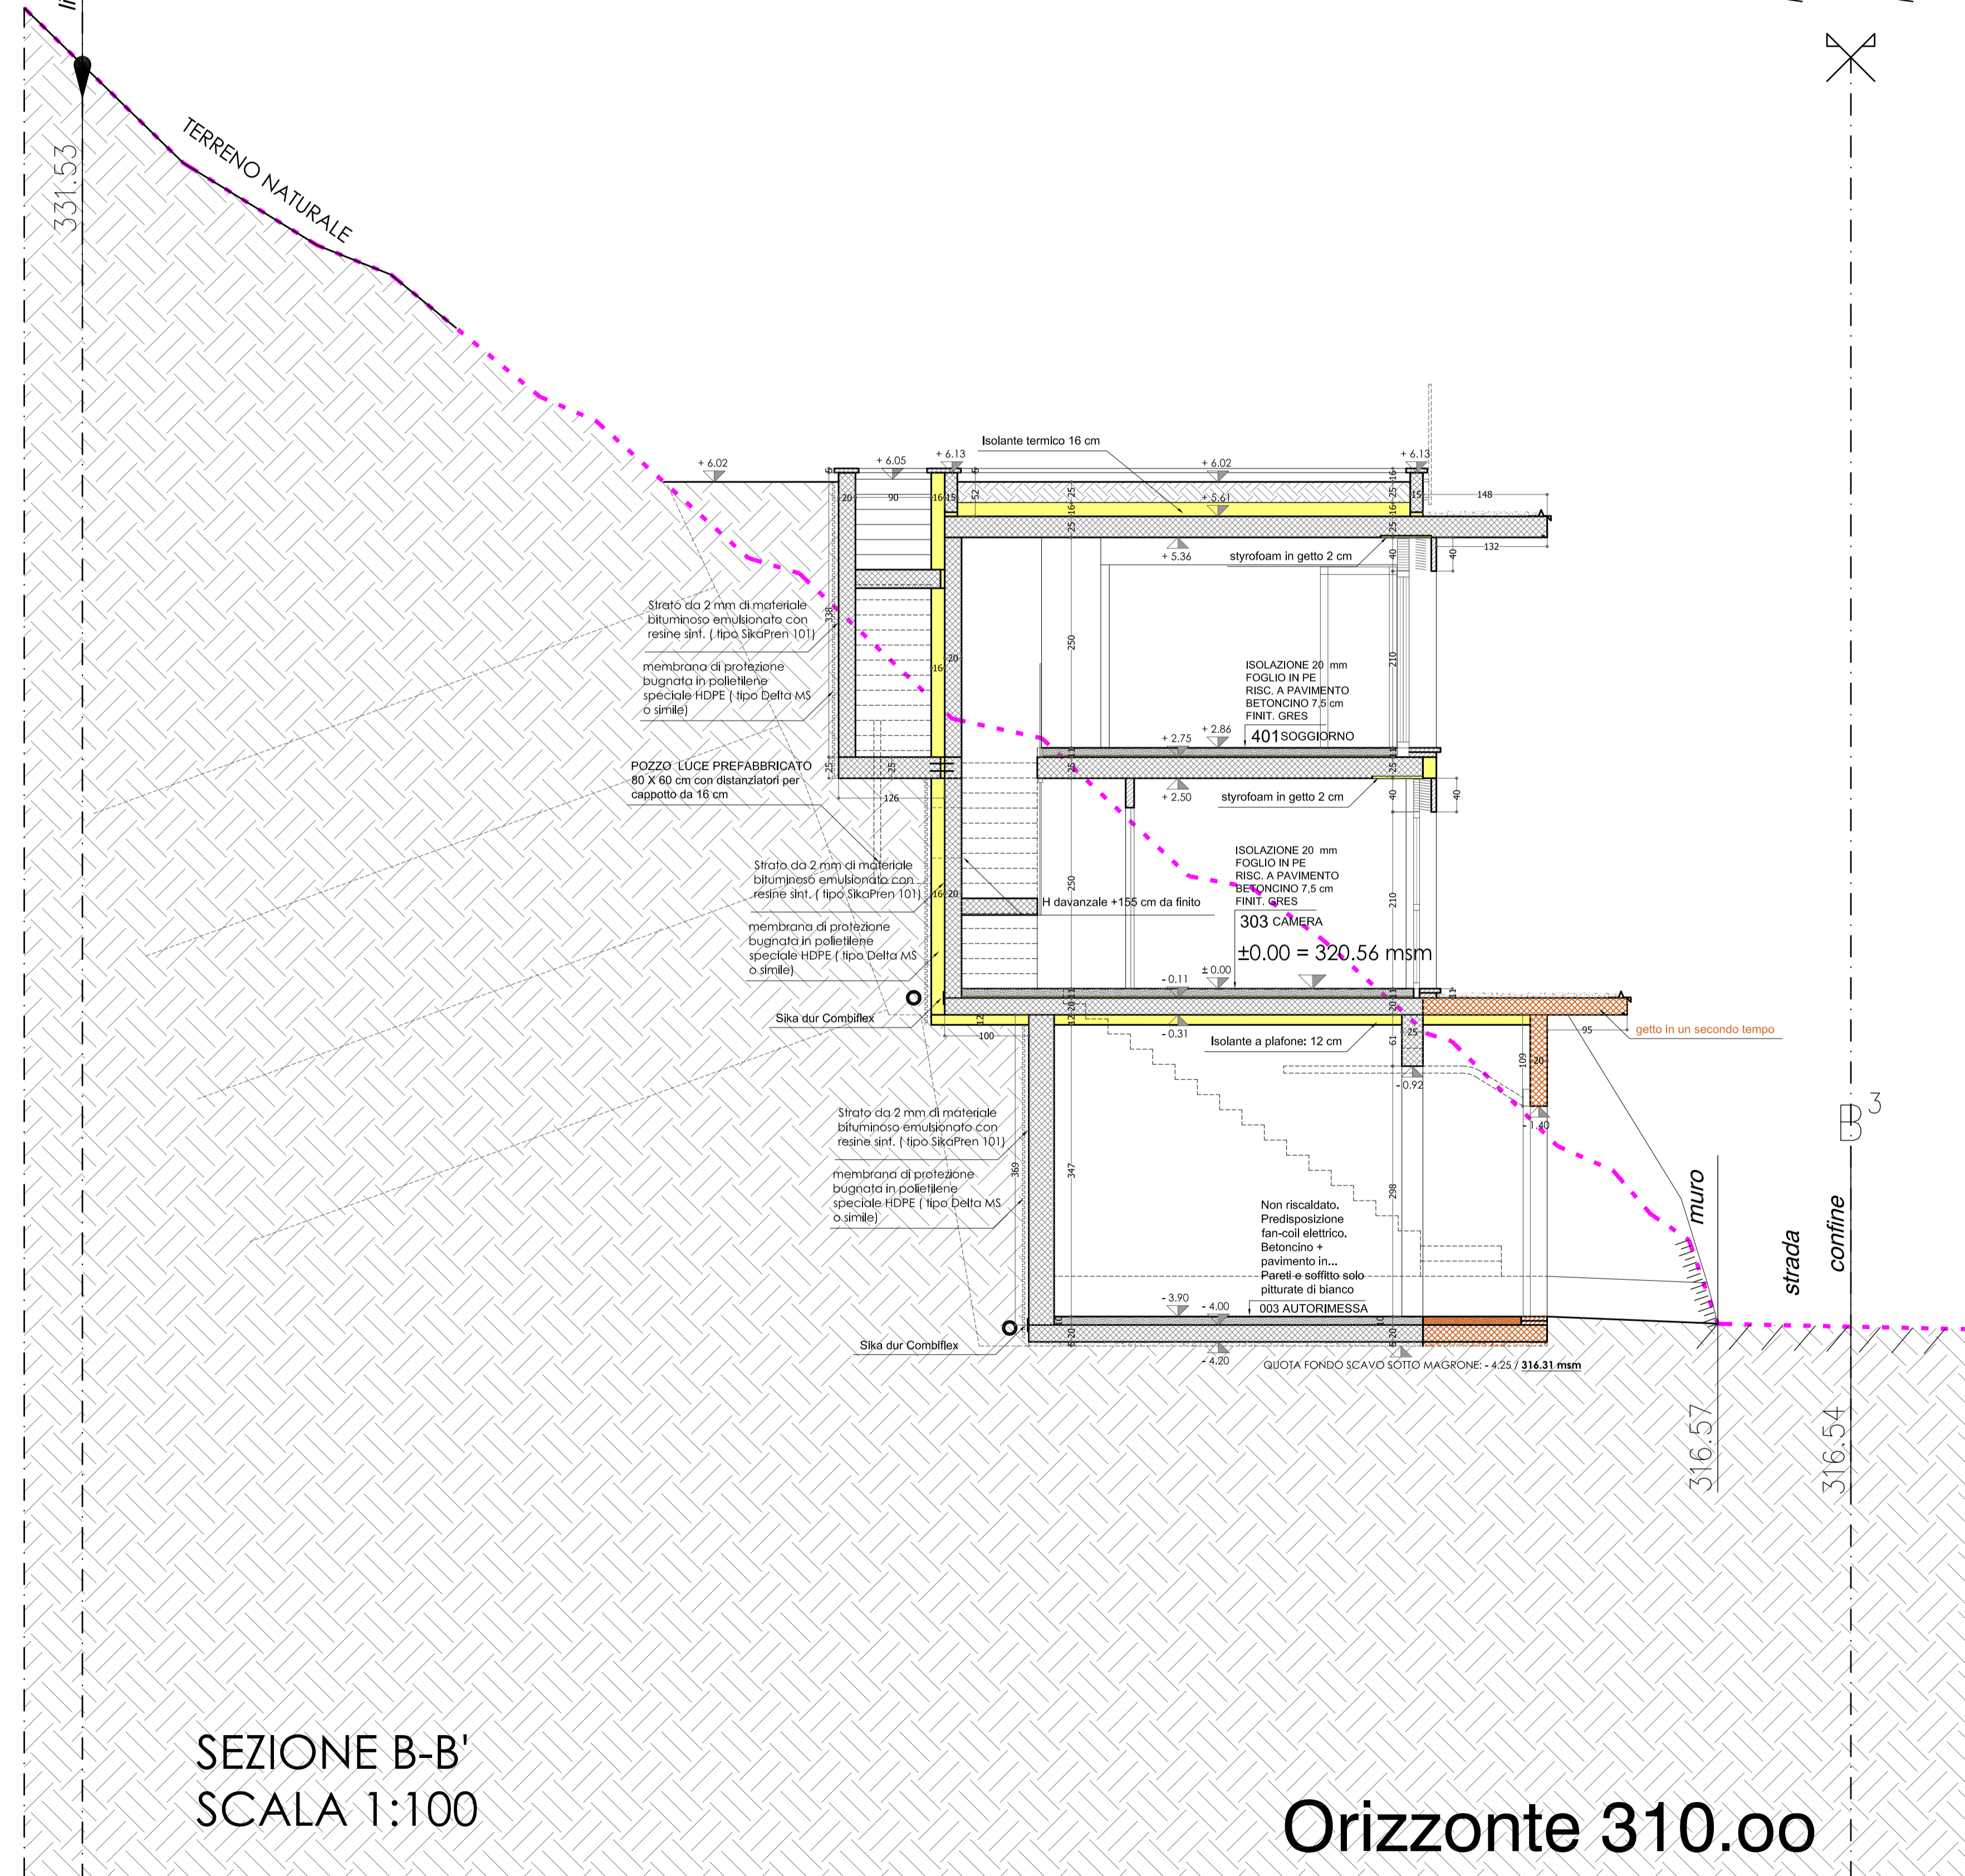

SEZIONE B-B'
SCALA 1:100

Orizzonte 310.00

Particella
1341

LEGENDA:

- Muratura in cotto
- Muratura in calcestruzzo armato
- Isolazione termica
- Styrofoam in getto
- Mattoni Poroton (36 CM)
- Isolazione termica

MODIFICHE

DATA	DESCRIZIONE


Tutte le misure si intendono grezze e devono essere tracciate e verificate sul posto prima dell'esecuzione dei lavori.
L'Impresario è responsabile del mantenimento di tutte le misure eventuali differenze sono da comunicare tempestivamente alla D.L.

 IMMODESIGN OZZORLU COSTRUZIONE	PROPRIETÀ	SIG.RI PONZETTA		
	MAPPALE	NR. 1469		
	LUOGO	COMUNE DI AGNO		
	SCALA: 1:50	MOD1:	PIANI ESECUTIVI	
DATA: 14.10.2016	MOD2:	PIANO NR.:		
DIS: AM	MOD3:	SEZIONE B-B'		ES 07
DIM: A1	MOD4:	IMMODESIGN OZZORLU COSTRUZIONE SAGL - VIA CERESIO 9 - 6903 PREGASSONA		

MAPP. 1341
CONFINE

MAPP. 1469

MAPP. 1469
CONFINE
BOSCO

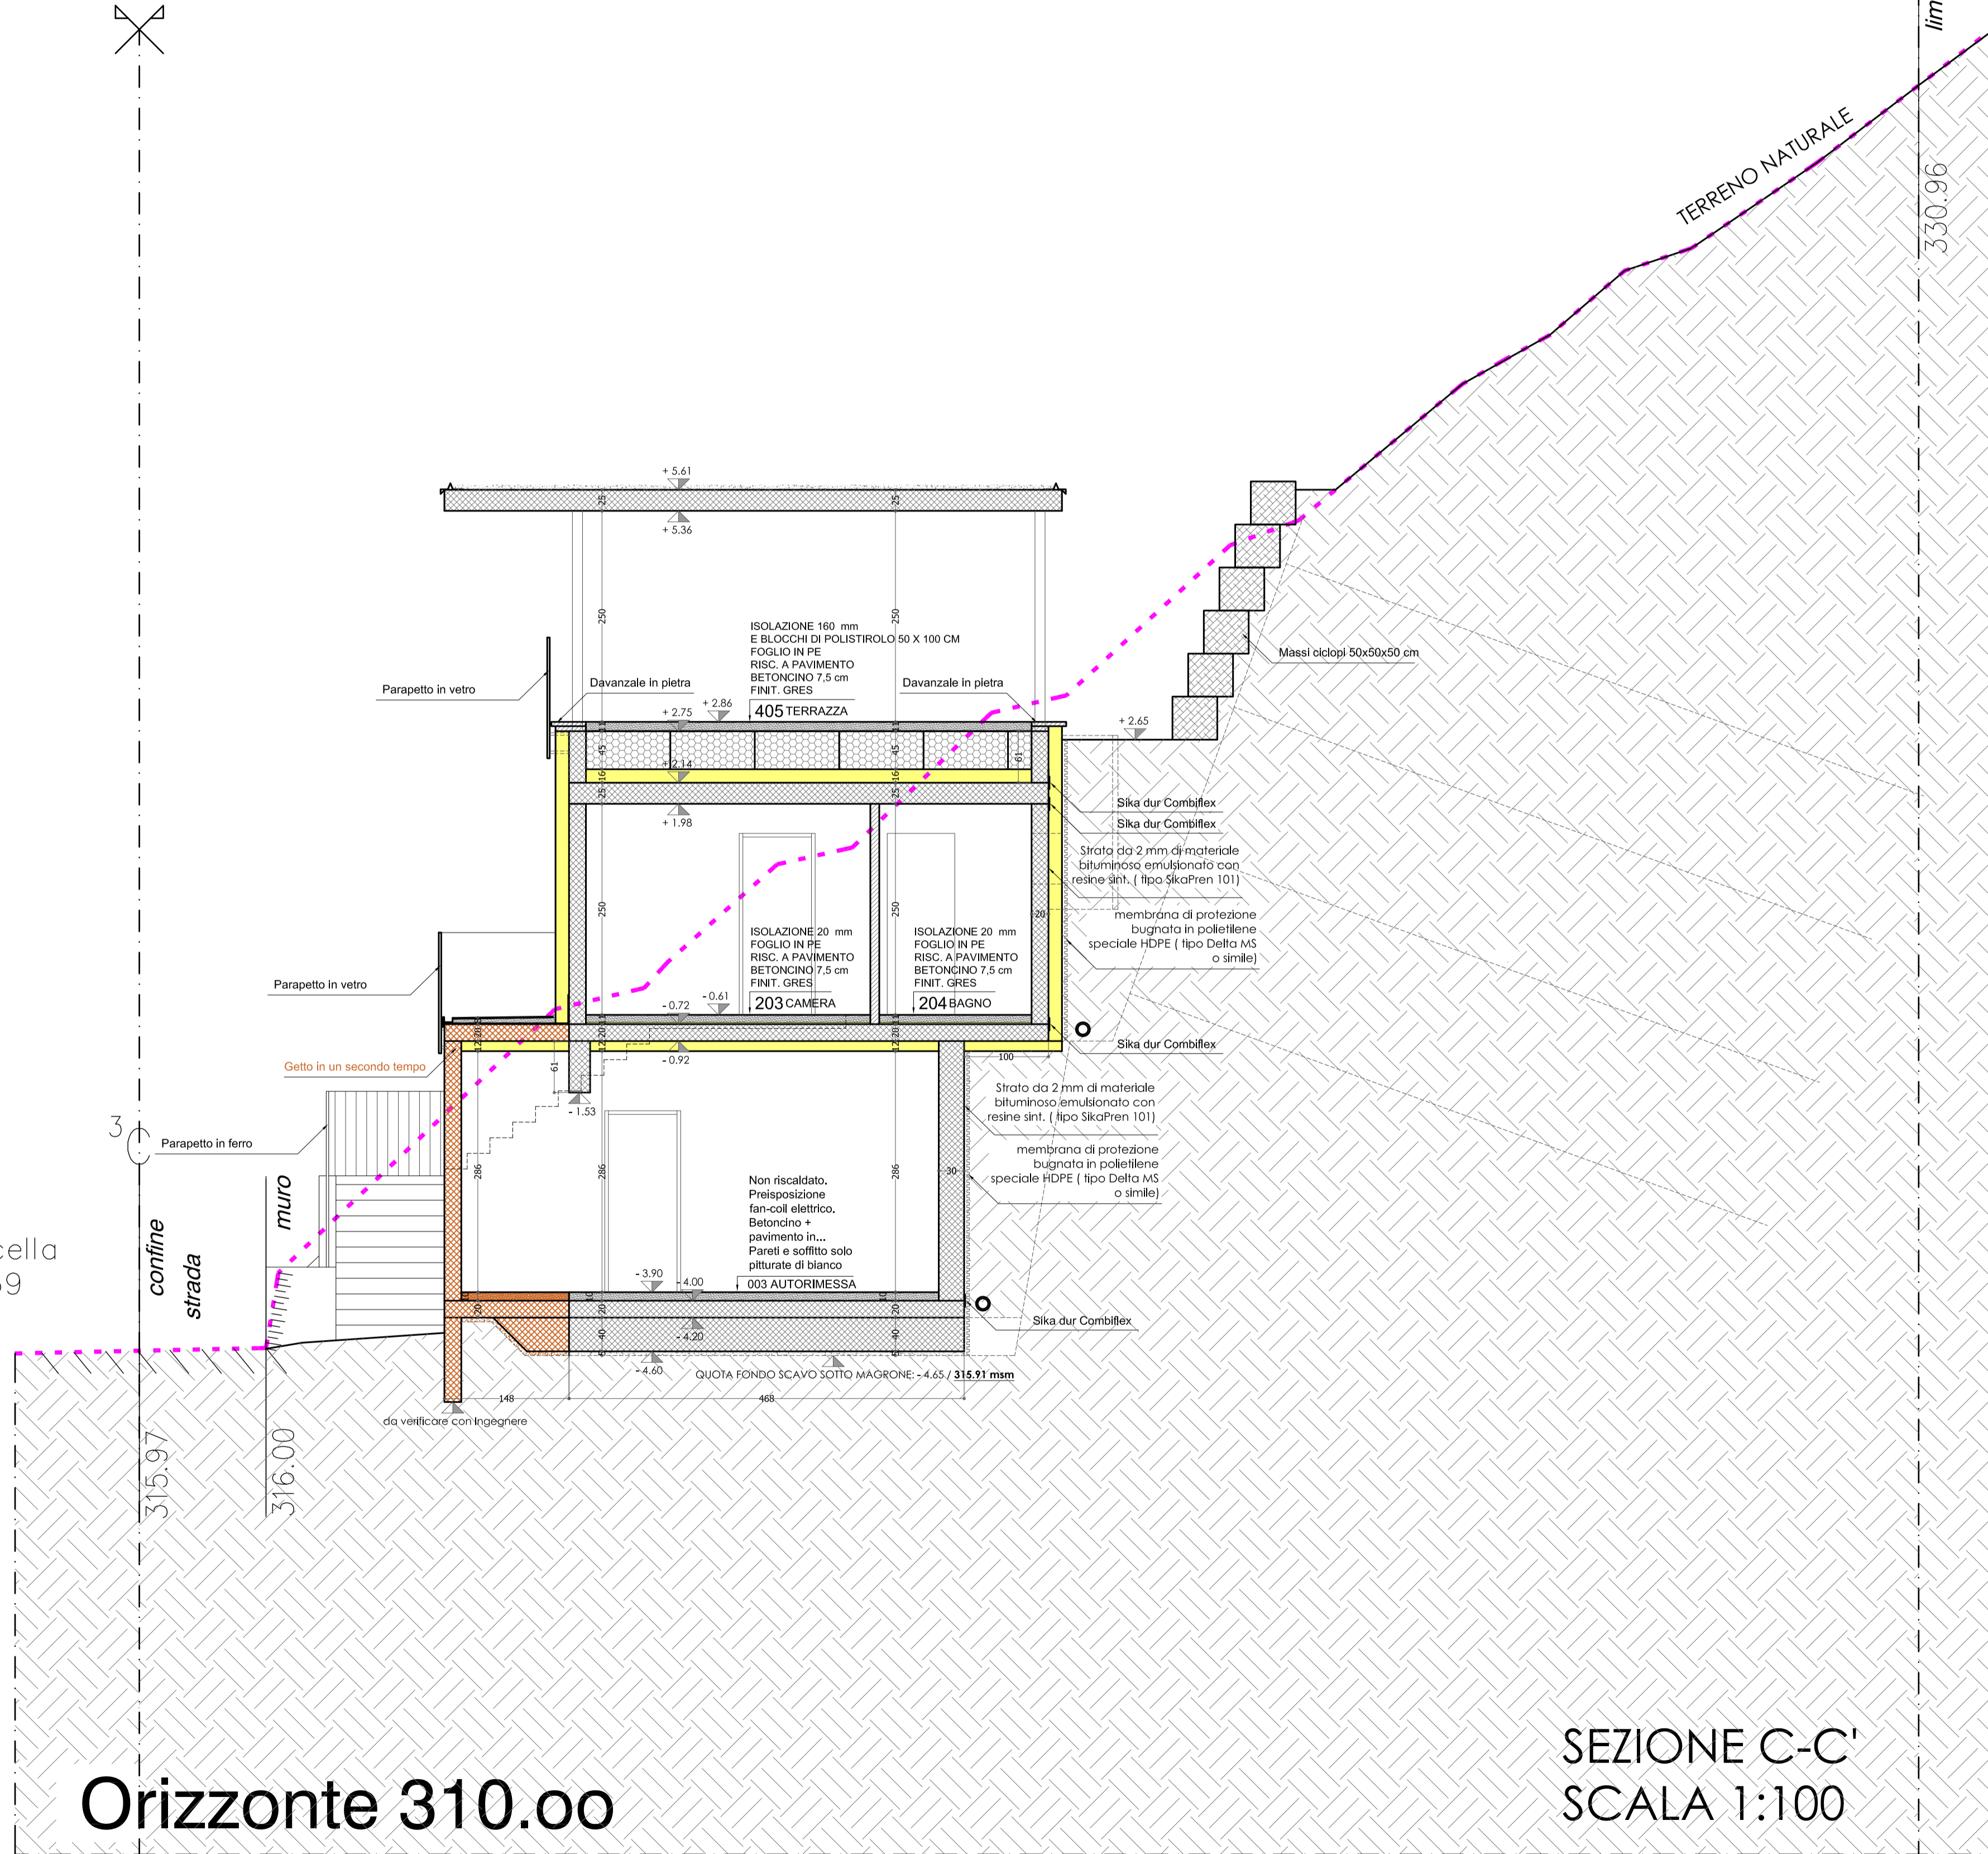

Particella
1339

315.97
316.00
confine
strada
muro

Orizzonte 310.00

SEZIONE C-C'
SCALA 1:100

LEGENDA:

- Muratura in cotto
- Muratura in calcestruzzo armato
- Isolazione termica
- Mattoni Poroton (36 CM)
- Isolazione termica
- Styrofoam in getto

MODIFICHE


DATA	DESCRIZIONE

Tutte le misure si intendono grezze e devono essere tracciate e verificate sul posto prima dell'esecuzione dei lavori.
L'Impresario è responsabile del mantenimento di tutte le misure eventuali differenze sono da comunicare tempestivamente alla D.L.

 IMMODESIGN OZZORLU COSTRUZIONE	PROPRIETÀ	SIG.RI PONZETTA	
	MAPPALE	NR. 1469	
	LUOGO	COMUNE DI AGNO	
SCALA: 1:50	MOD1:	PIANI ESECUTIVI	PIANO NR.:
DATA: 14.10.2016	MOD2:		SEZIONE C-C'
DIS: AM	MOD3:	IMMODESIGN OZZORLU COSTRUZIONE SAGL - VIA CERESIO 9 - 6903 PREGASSONA	
DIM: A1	MOD4:		

MAPP. 1470
 CONFINE
 MAPP. 1469

MAPP. 1469
 CONFINE
 MAPP. 1711

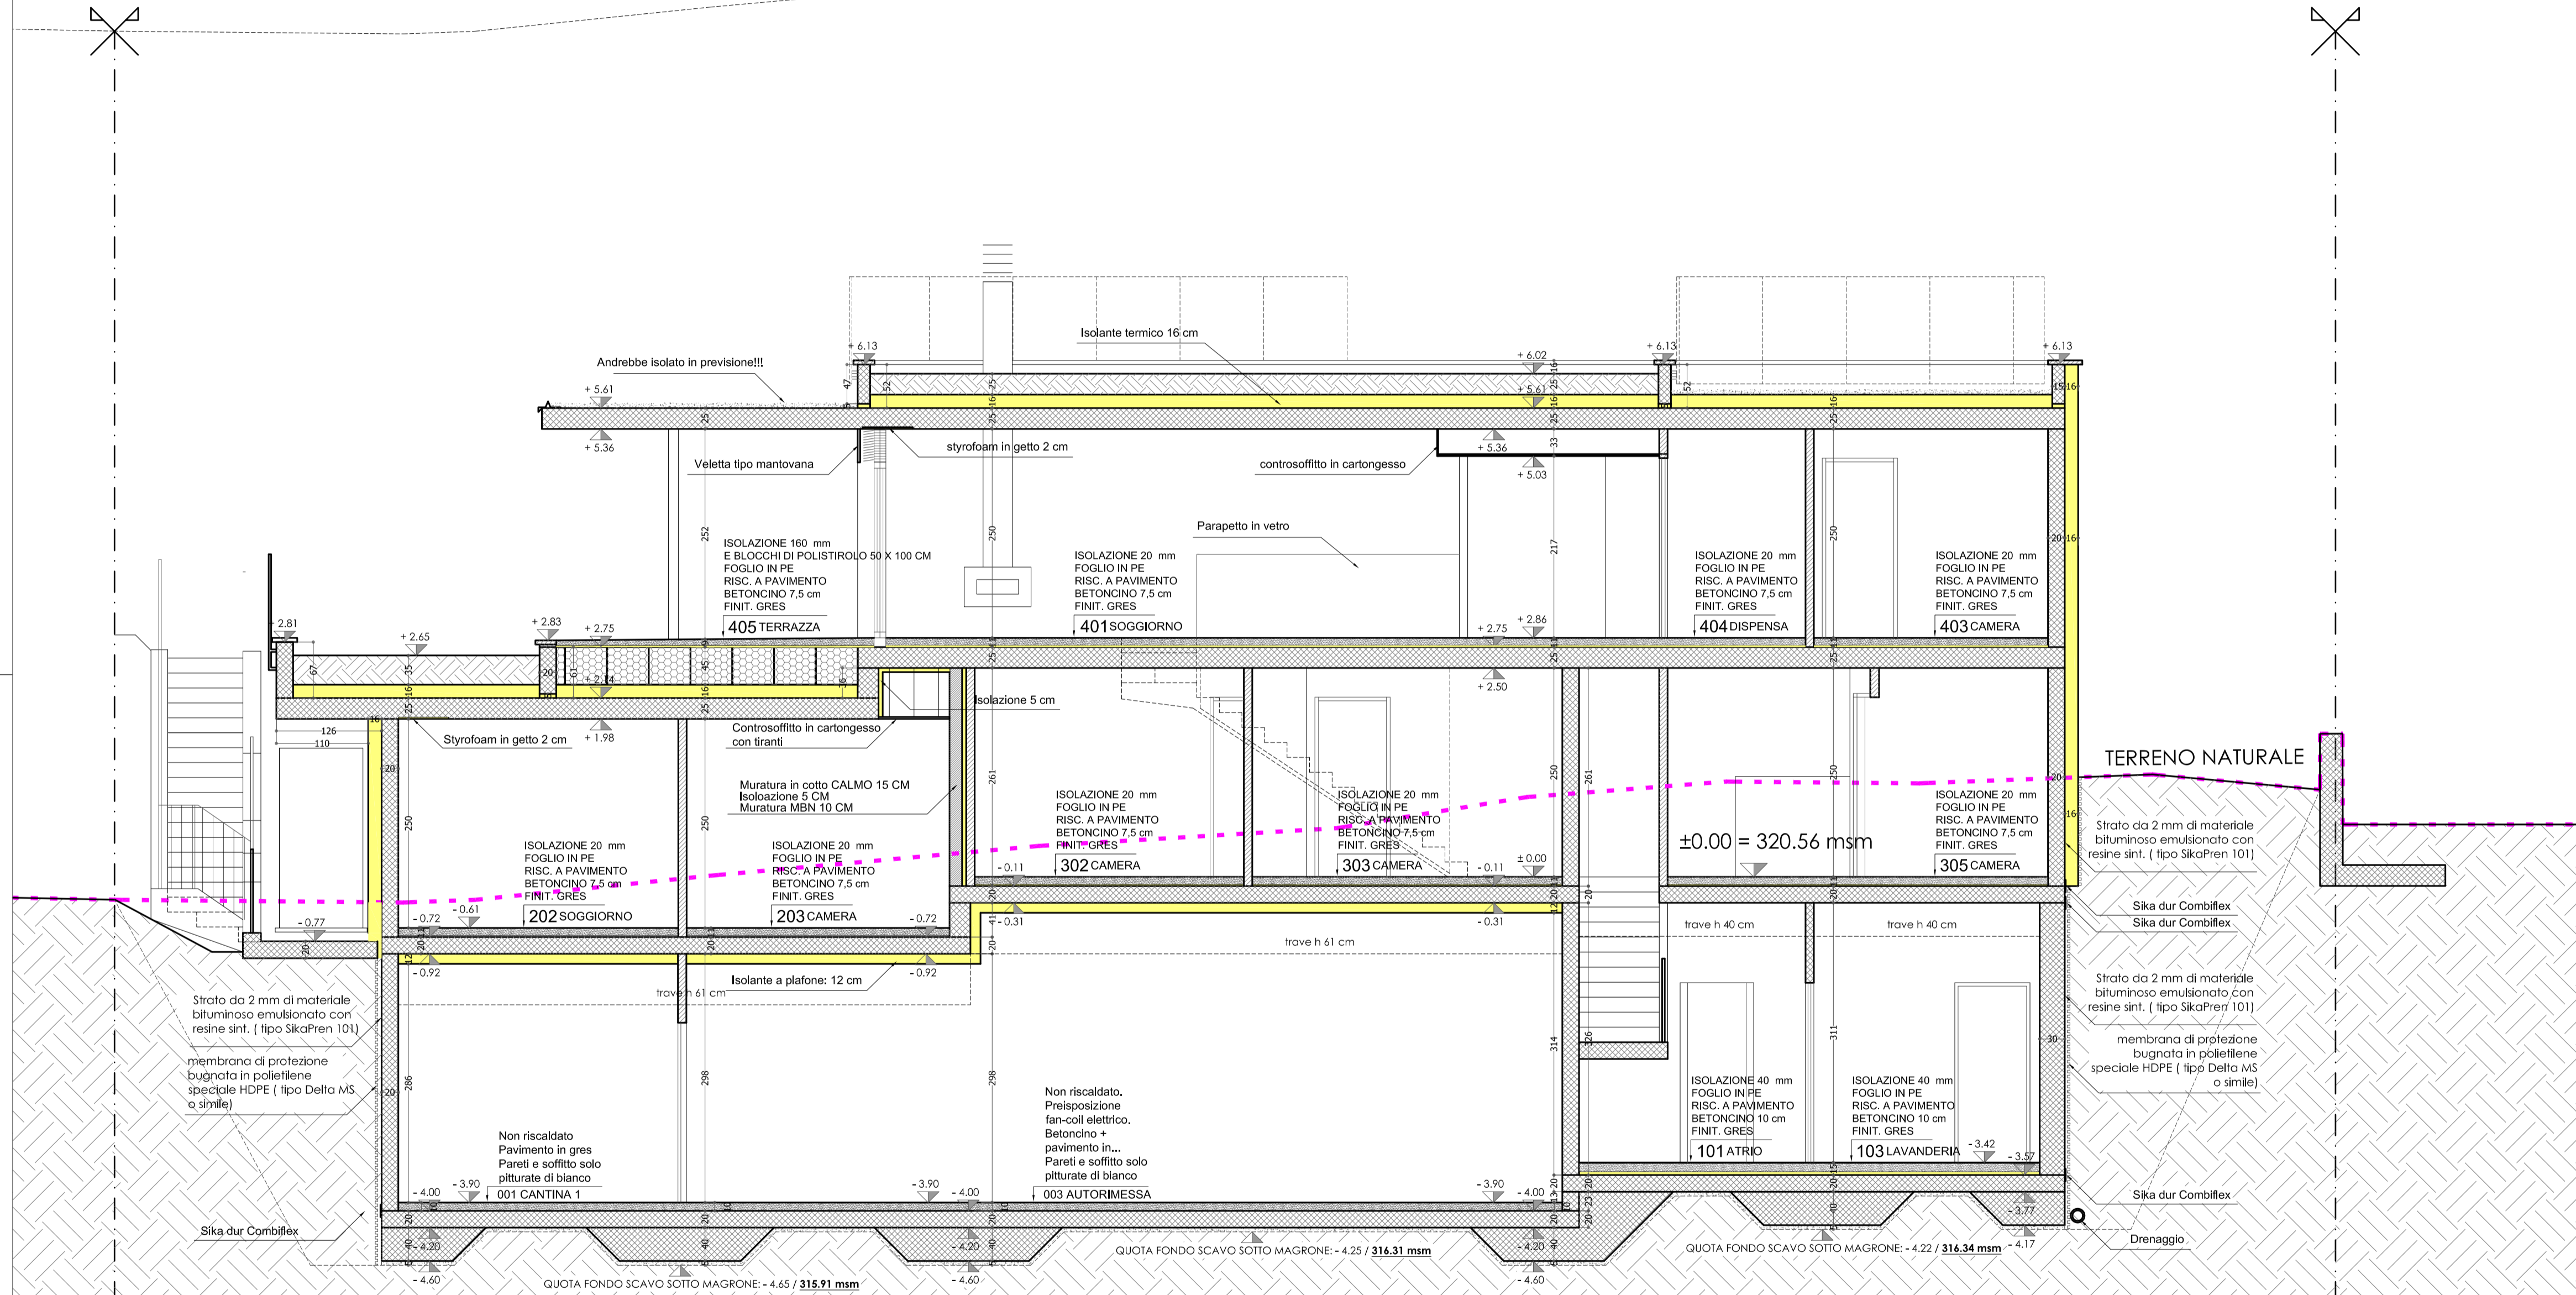

LEGENDA:

- Muratura in cotto
- Muratura in calcestruzzo armato
- Isolazione termica
- Mattoni Poroton (36 CM)
- Isolazione termica
- Styrofoam in getto

MODIFICHE


DATA	DESCRIZIONE

Tutte le misure si intendono grezze e devono essere tracciate e verificate sul posto prima dell'esecuzione dei lavori. L'Impresario è responsabile del mantenimento di tutte le misure eventuali differenze sono da comunicare tempestivamente alla D.L.

SEZIONE D-D'
 SCALA 1:100

Orizzonte 310.00

 <small>IMMDESIGN OZZORLU COSTRUZIONE</small>	PROPRIETÀ	SIG.RI PONZETTA	
	MAPPALE	NR. 1469	
	LUOGO	COMUNE DI AGNO	
	SCALA: 1:50	MOD1:	PIANI ESECUTIVI
DATA: 14.10.2016	MOD2:	PIANO NR.:	
DIS: AM	MOD3:	SEZIONE D-D'	
DIM: A1	MOD4:	<small>IMMDESIGN OZZORLU COSTRUZIONE SAGL - VIA CERESIO 9 - 6903 PREGASSONA</small>	

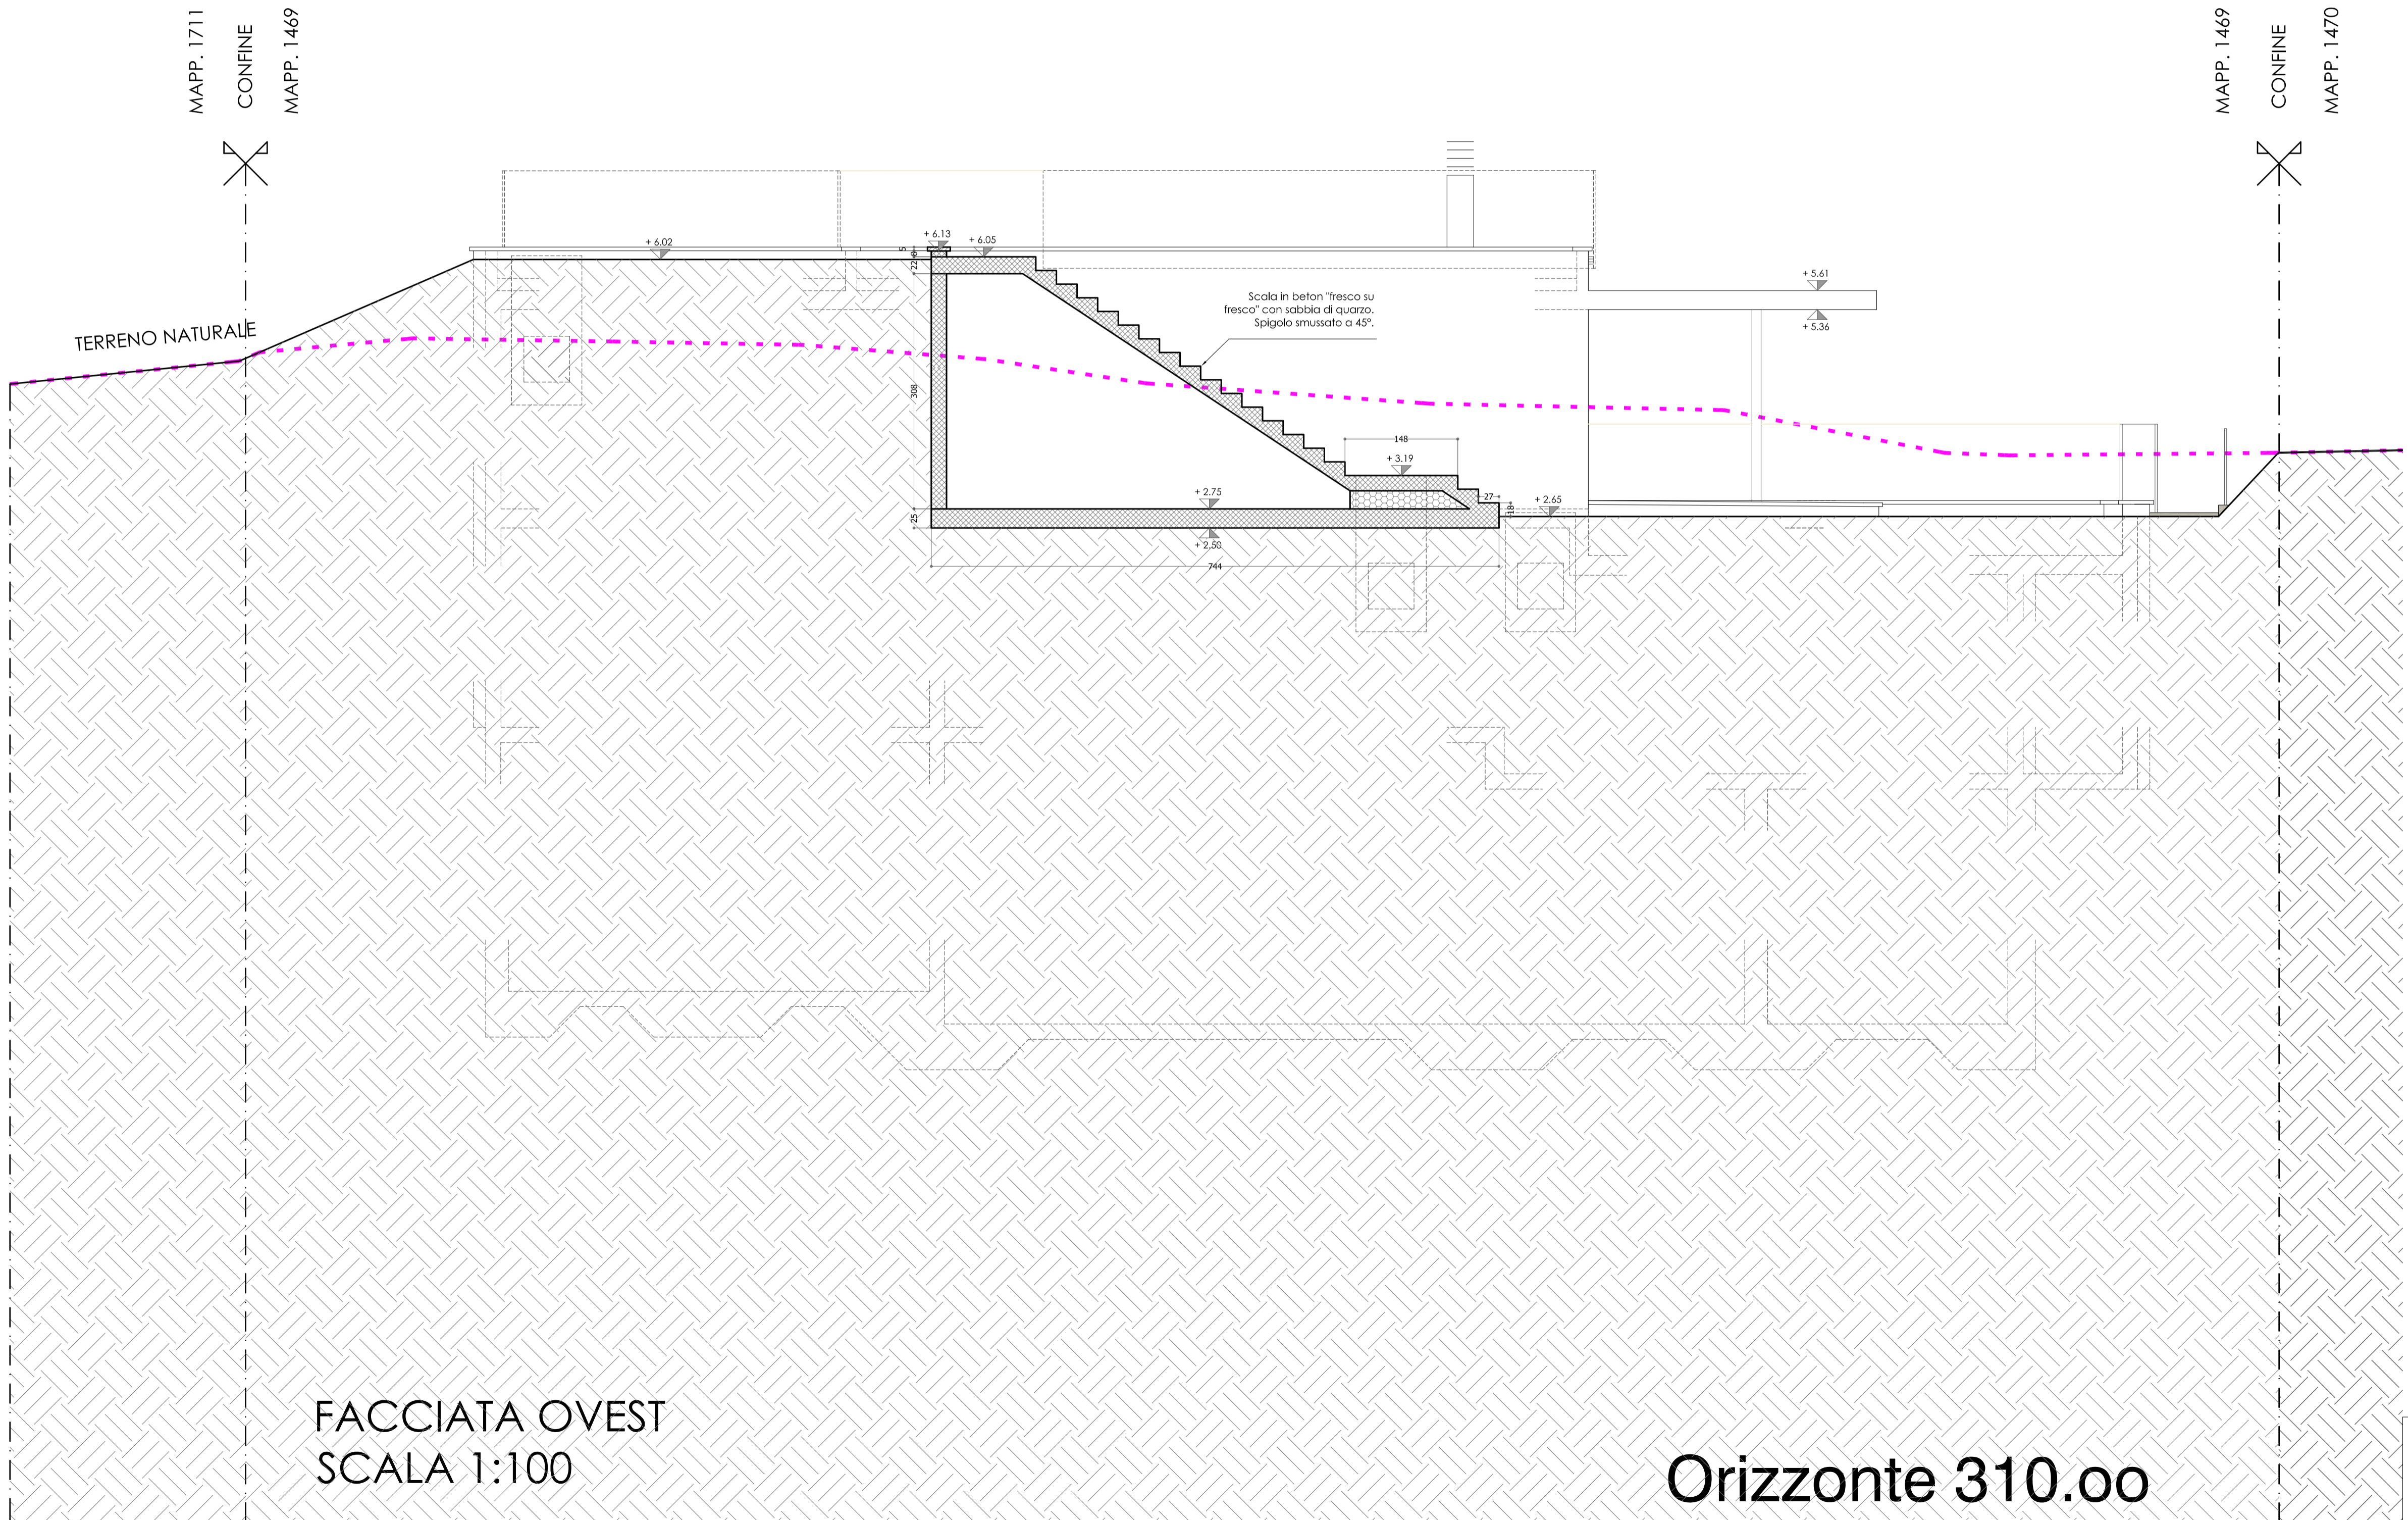

LEGENDA:

Muratura in cotto	Mattoni Poroton (36 CM)
Muratura in calcestruzzo armato	Isolazione termica
Isolazione termica	Styrofoam in getto

MODIFICHE


DATA	DESCRIZIONE

Tutte le misure si intendono grezze e devono essere tracciate e verificate sul posto prima dell'esecuzione dei lavori.
L'Impresario è responsabile del mantenimento di tutte le misure eventuali differenze sono da comunicare tempestivamente alla D.L.

FACCIATA OVEST
SCALA 1:100

Orizzonte 310.00

	PROPRIETÀ	SIG.RI PONZETTA	
	MAPPALE	NR. 1469	
SCALA: 1:50	MOD1:	LUOGO	COMUNE DI AGNO
DATA: 14.10.2016	MOD2:	PIANI ESECUTIVI	
DIS: AM	MOD3:	SEZIONE F-F'	PIANO NR.: ES 10
DIM: A1	MOD4:	IMMODESIGN OZZORLU COSTRUZIONE SAGL - VIA CERESIO 9 - 6903 PREGASSONA	

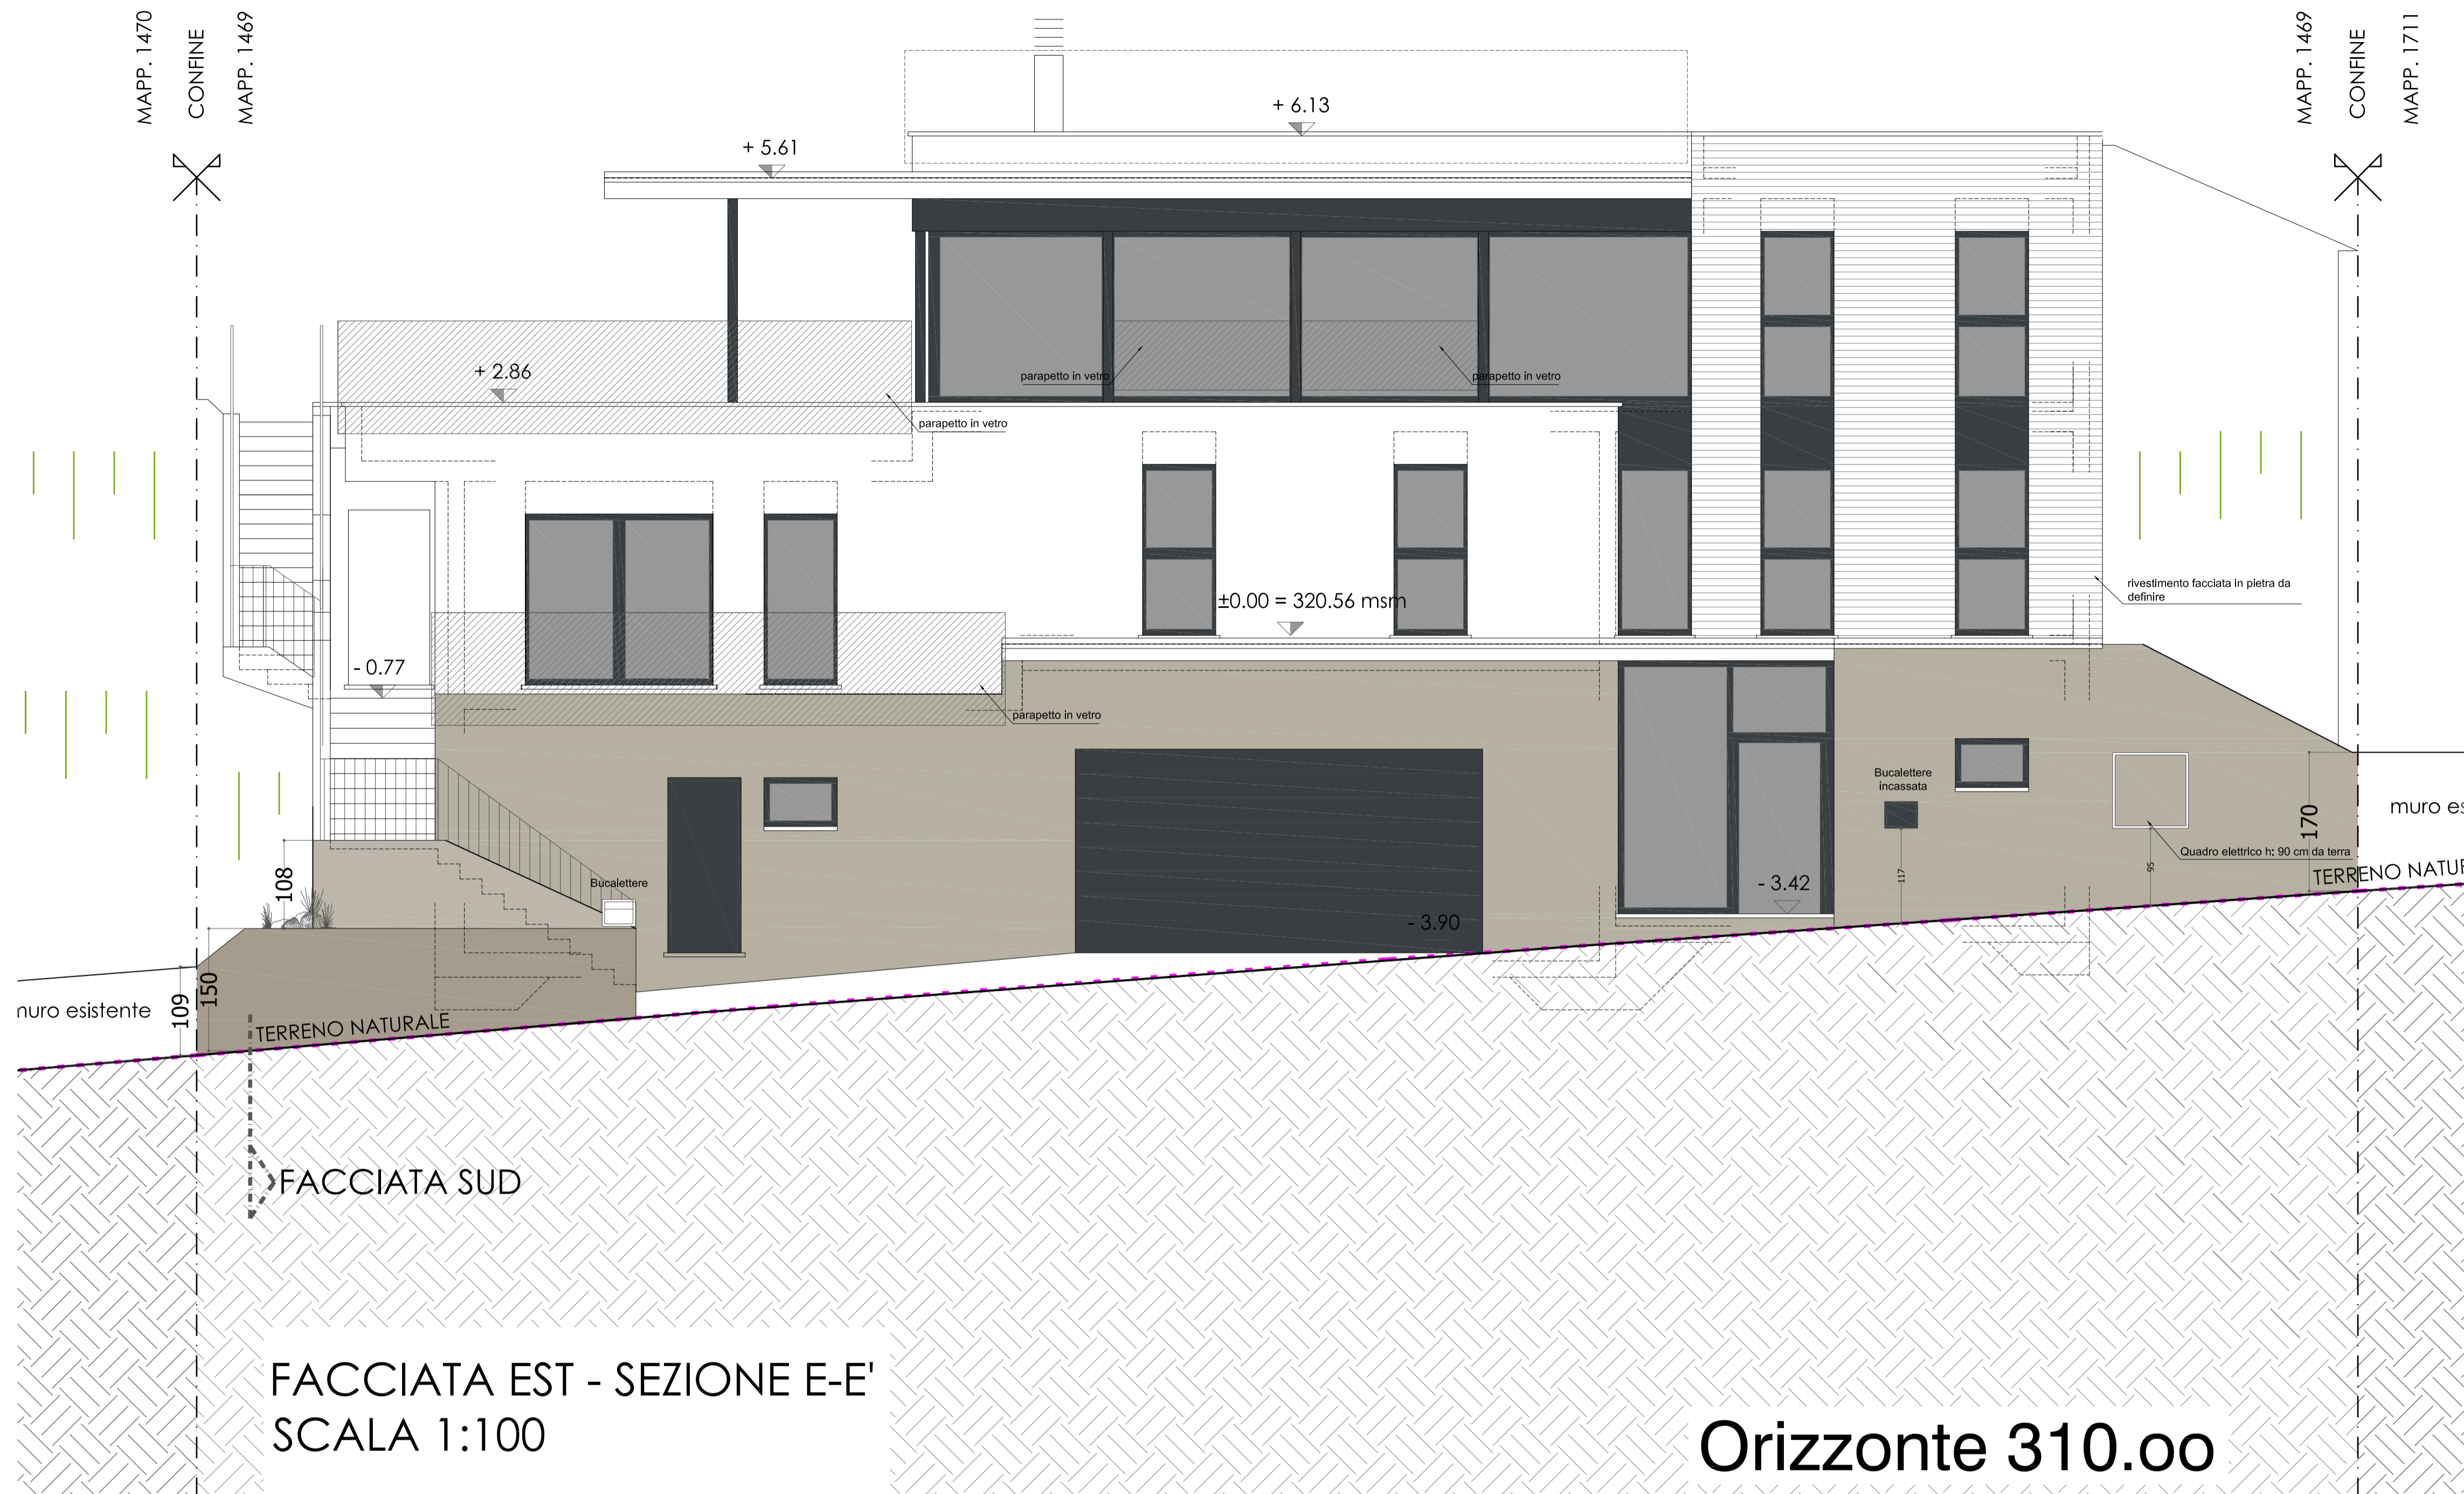

LEGENDA:


Muratura in cotto	Mattoni Poroton (36 CM)
Muratura in calcestruzzo armato	Isolazione termica
Isolazione termica	Styrofoam in getto

Orizzonte 310.00

MODIFICHE

DATA	DESCRIZIONE

Tutte le misure si intendono grezze e devono essere tracciate e verificate sul posto prima dell'esecuzione dei lavori.
L'Impresario è responsabile del mantenimento di tutte le misure eventuali differenze sono da comunicare tempestivamente alla D.L.

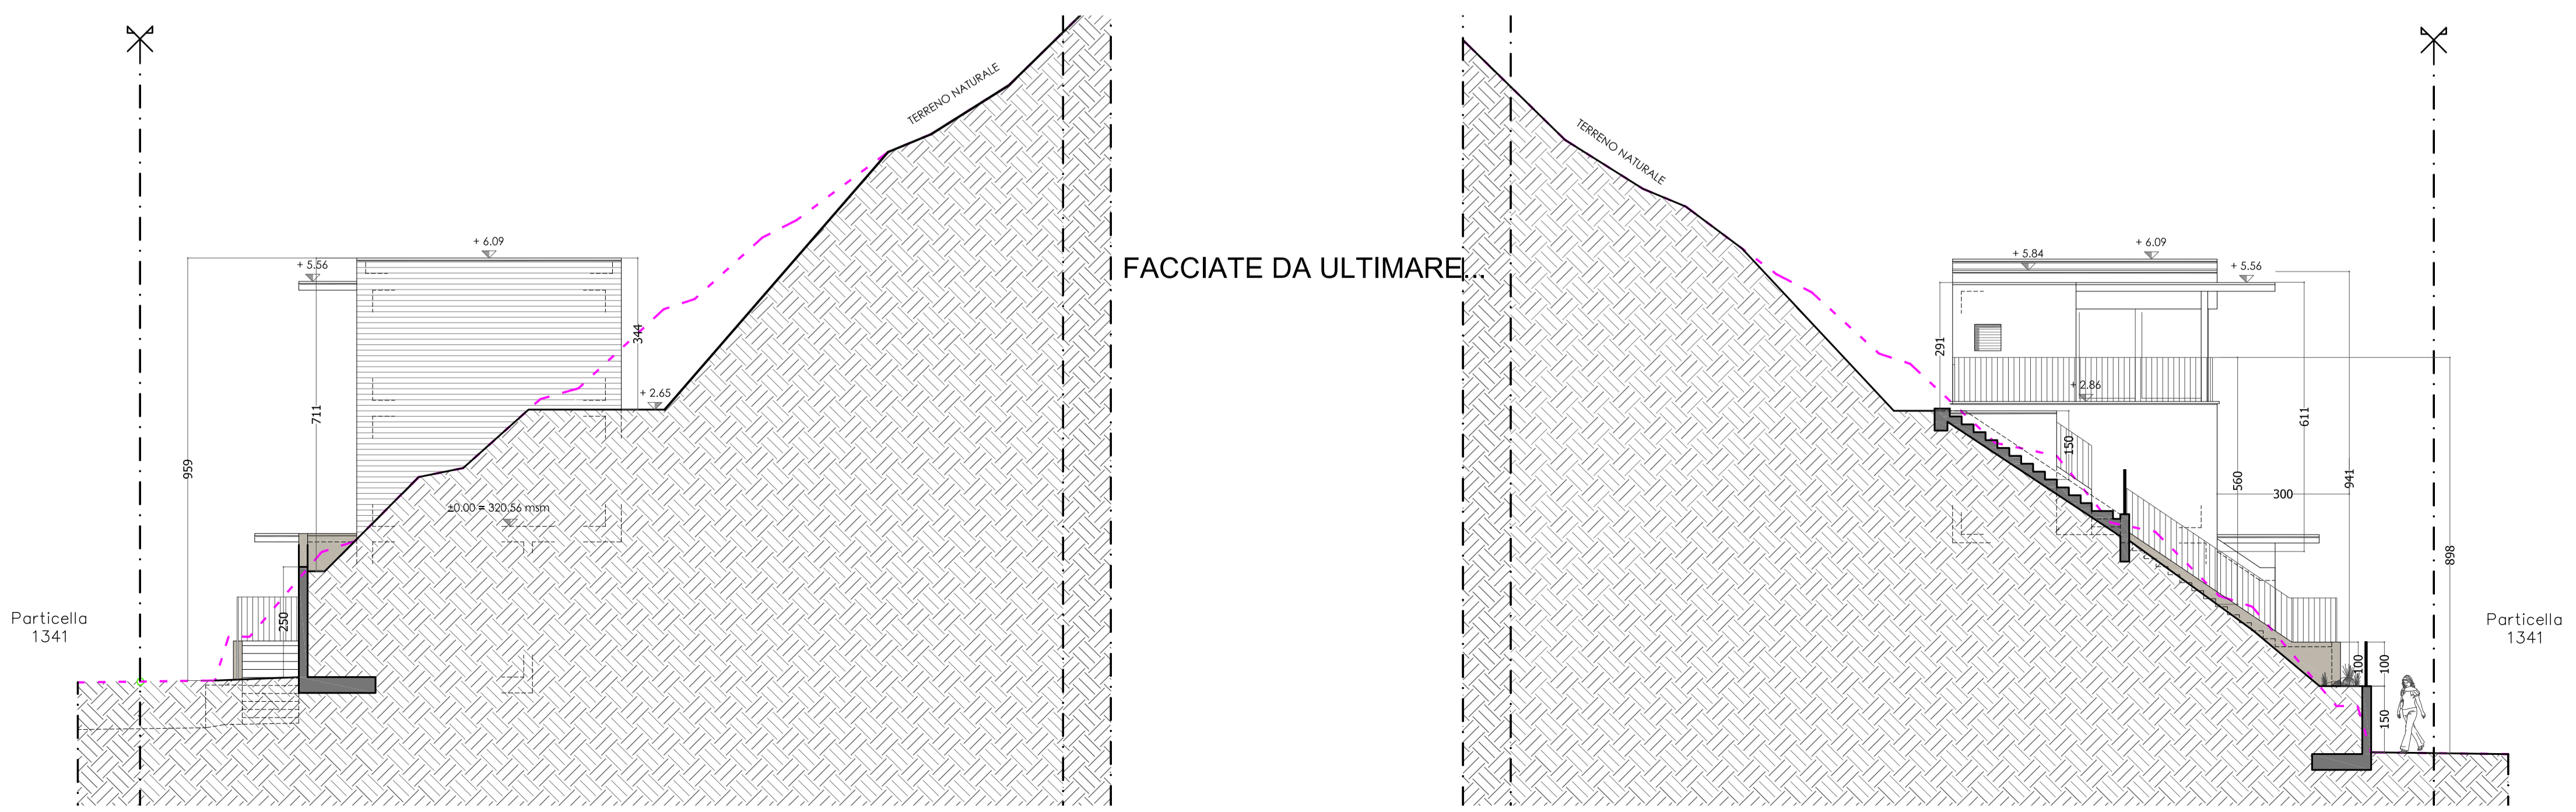

	PROPRIETÀ	SIG.RI PONZETTA		
	MAPPALE	NR. 1469		
	LUOGO	COMUNE DI AGNO		
	SCALA: 1:100	MOD1:	PIANI ESECUTIVI	
DATA: 14.10.2016	MOD2:	FACCIATE		PIANO NR.:
DIS: AM	MOD3:			ES 11
DIM: A1	MOD4:	IMODESIGN OZZORLU COSTRUZIONE SAGL - VIA CERESIO 9 - 6903 PREGASSONA		