

DIFICAZIONE CASA DI ABITAZIONE MONOFAMIGLIARE A BIOGGIO

ROPR. SIG. STEFANO MOCCHETTI - GRANCIA

DIM. 80x51 CM

DATA LUGLIO 94

IANTE

SCALA 1:100


MAPP. 1098

VARIANTE corpo EST


Stefano Mochetti
ING. DIPL. ETH-OTIA

Mocchetti
ING. DIPL. ETH-OTIA


Pianta PIANO TERRA

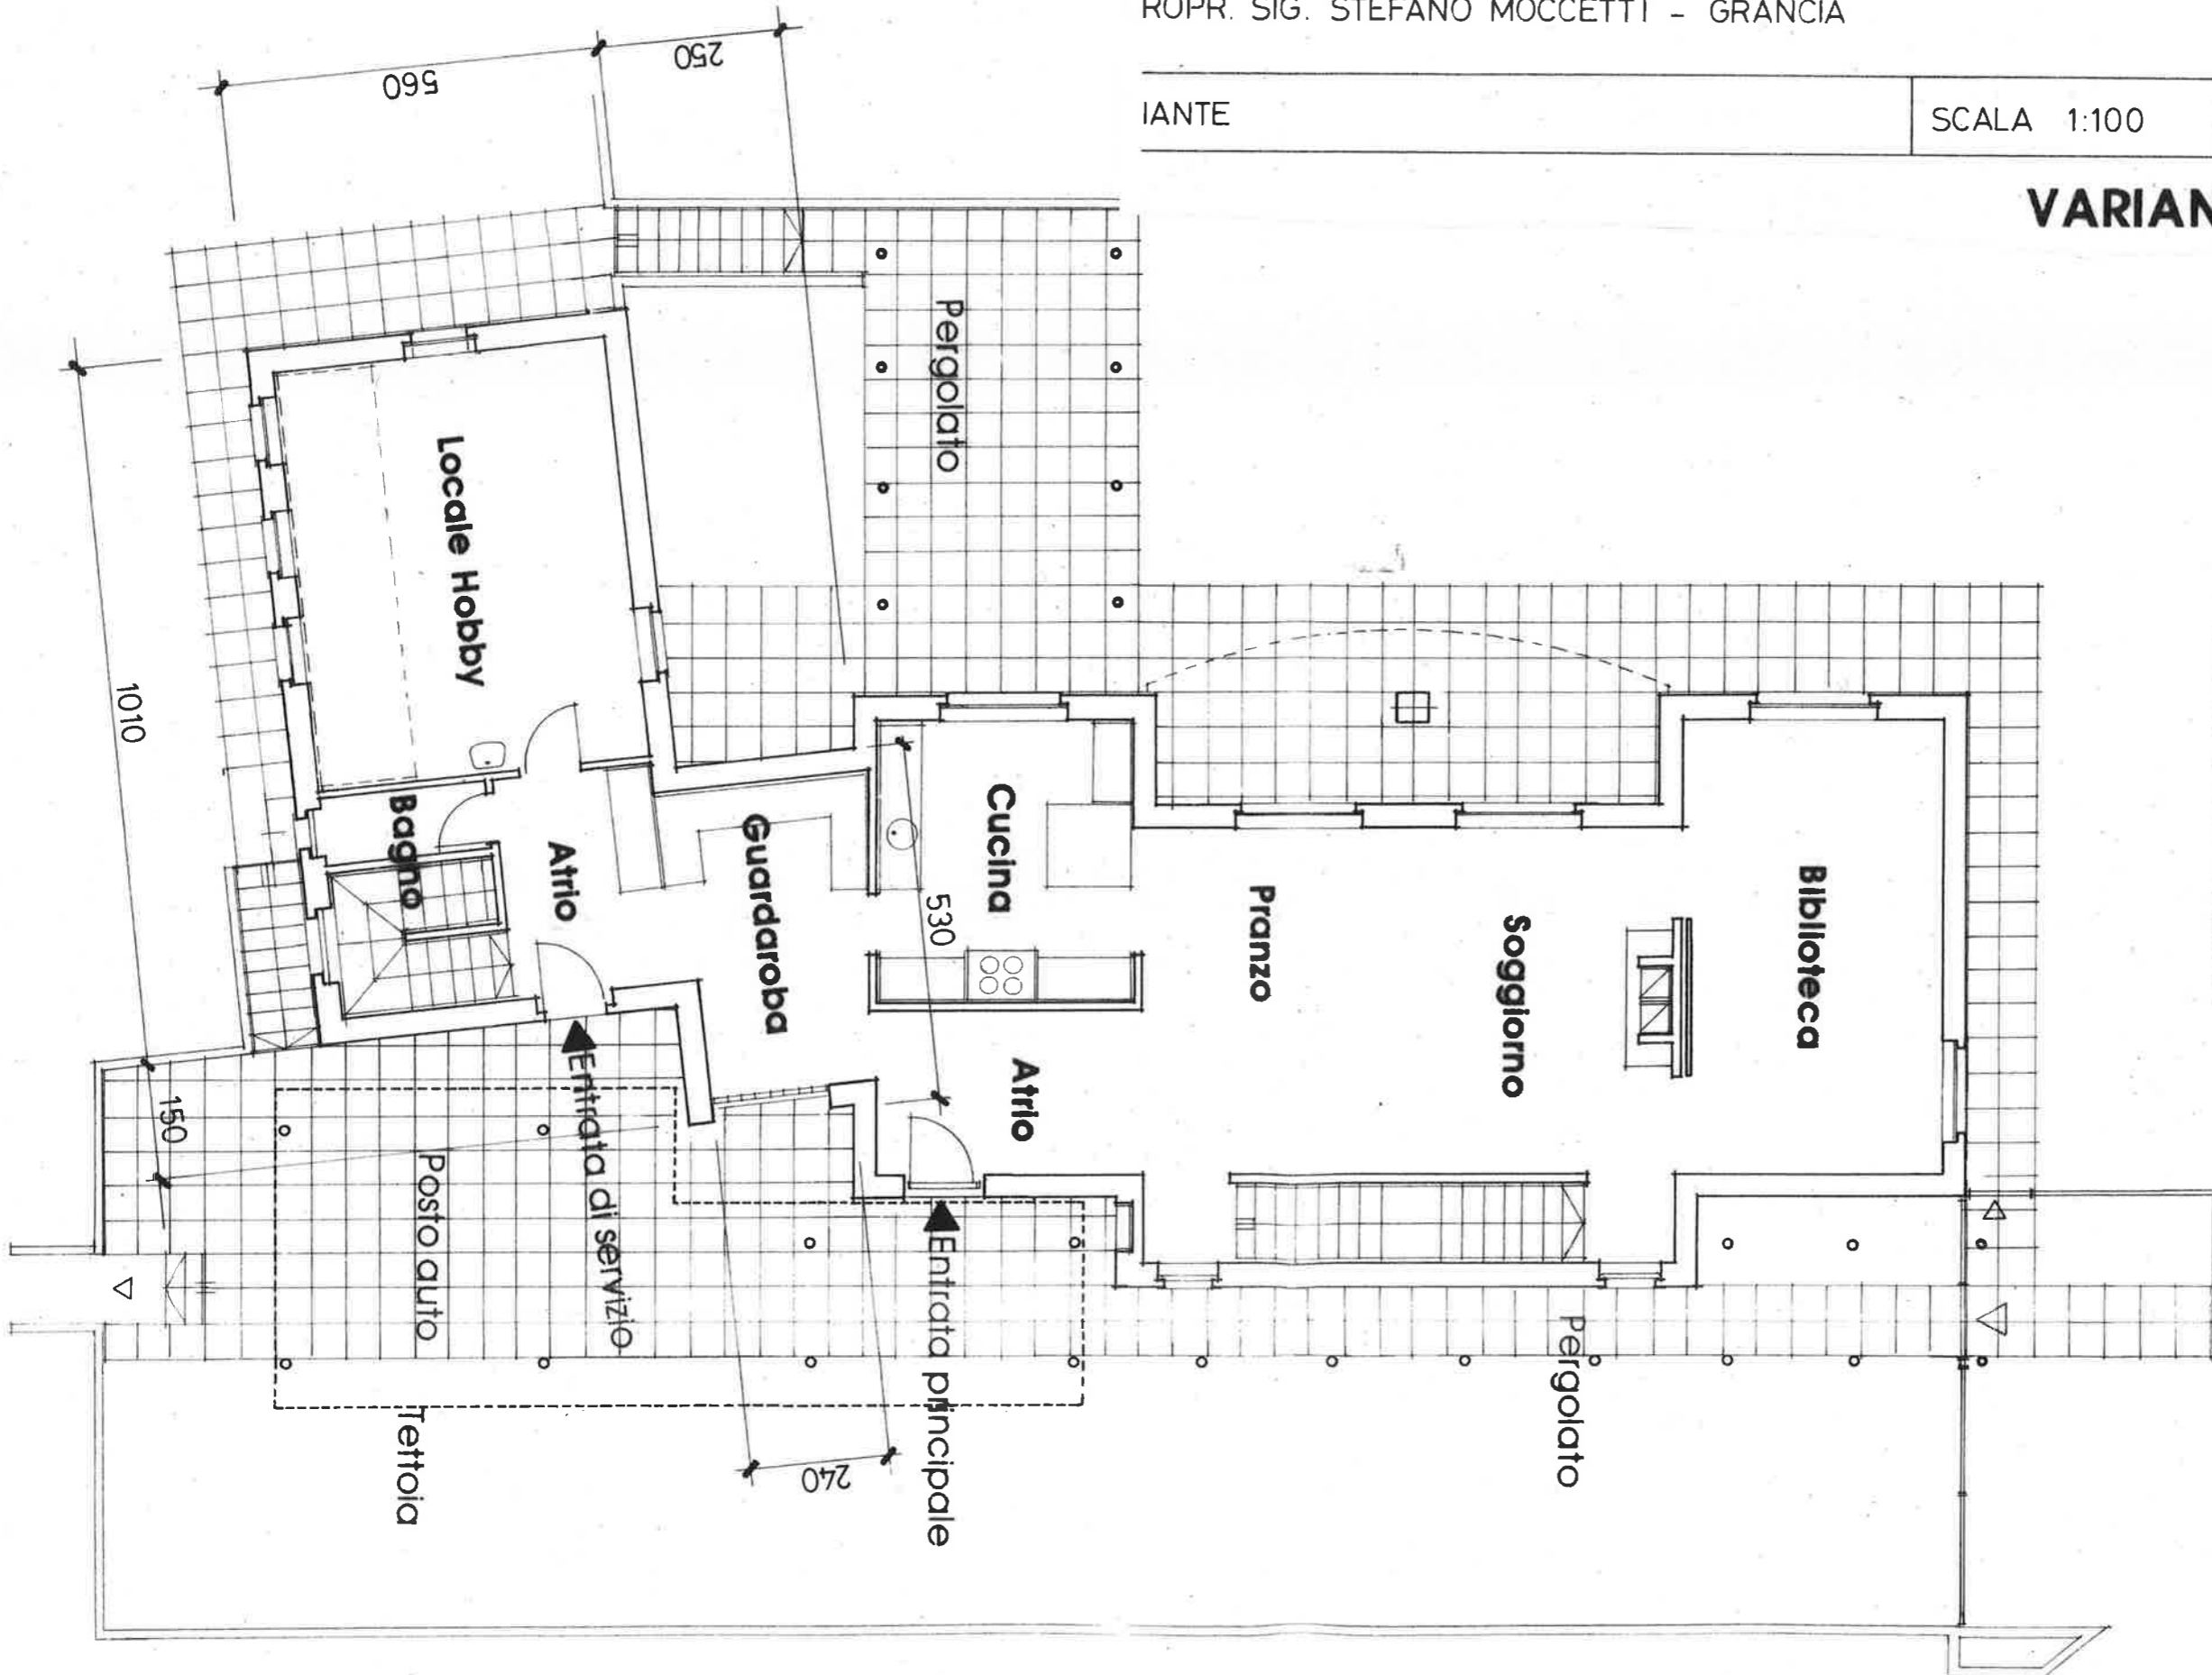

Pianta PIANO CANTINA

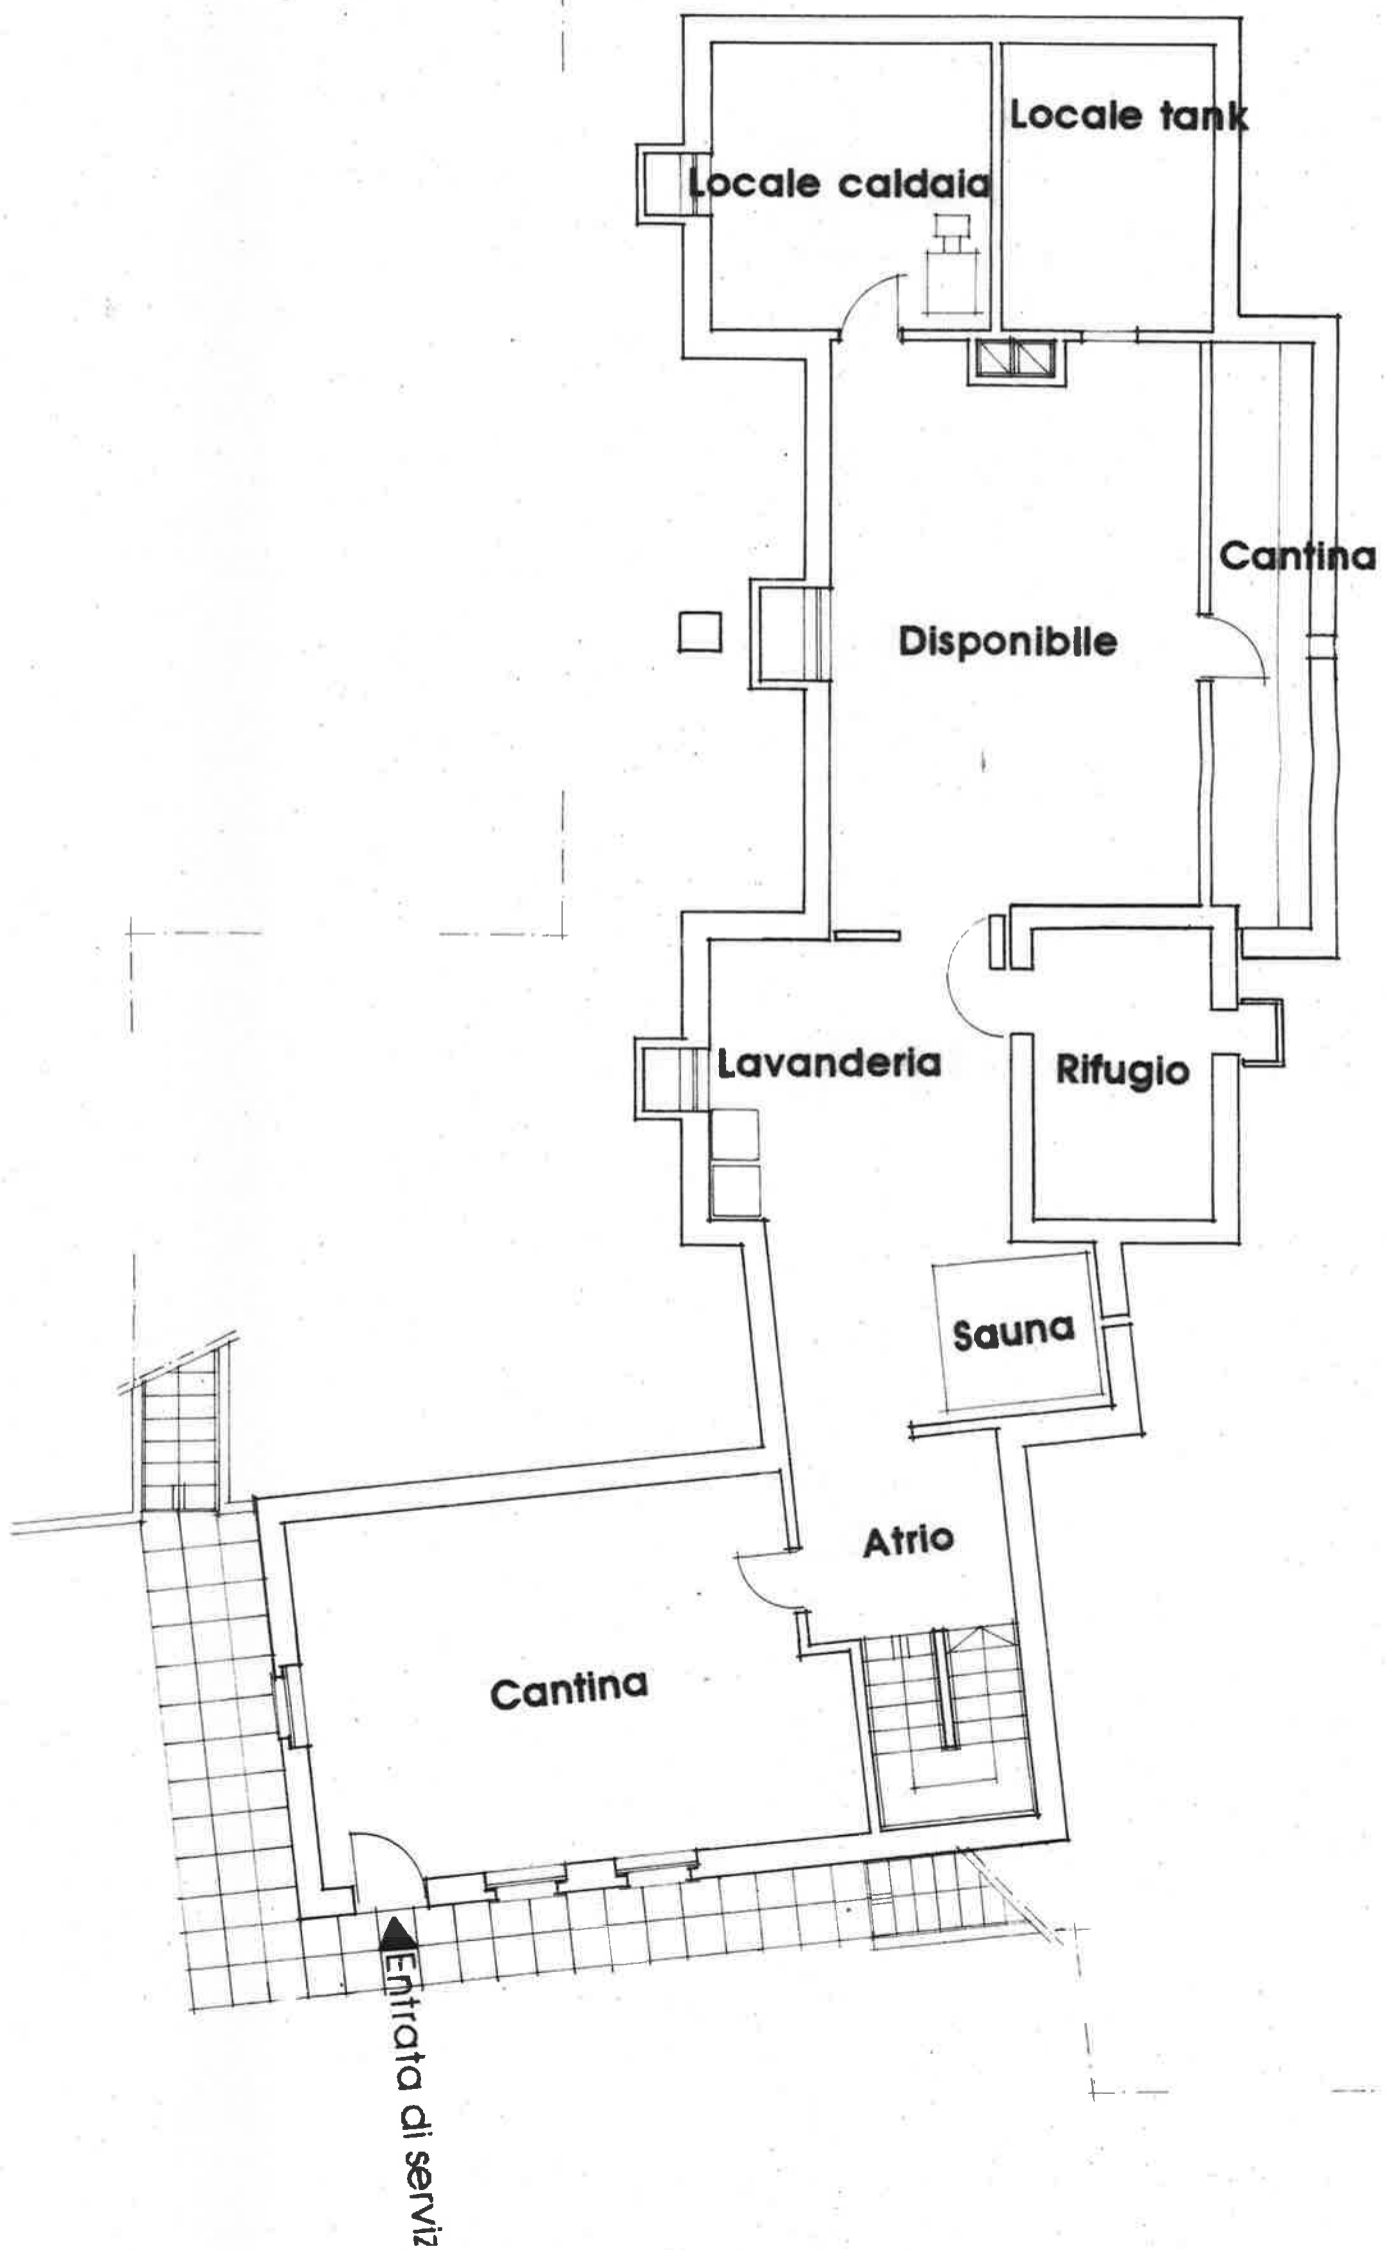


Pianta PRIMO PIANO

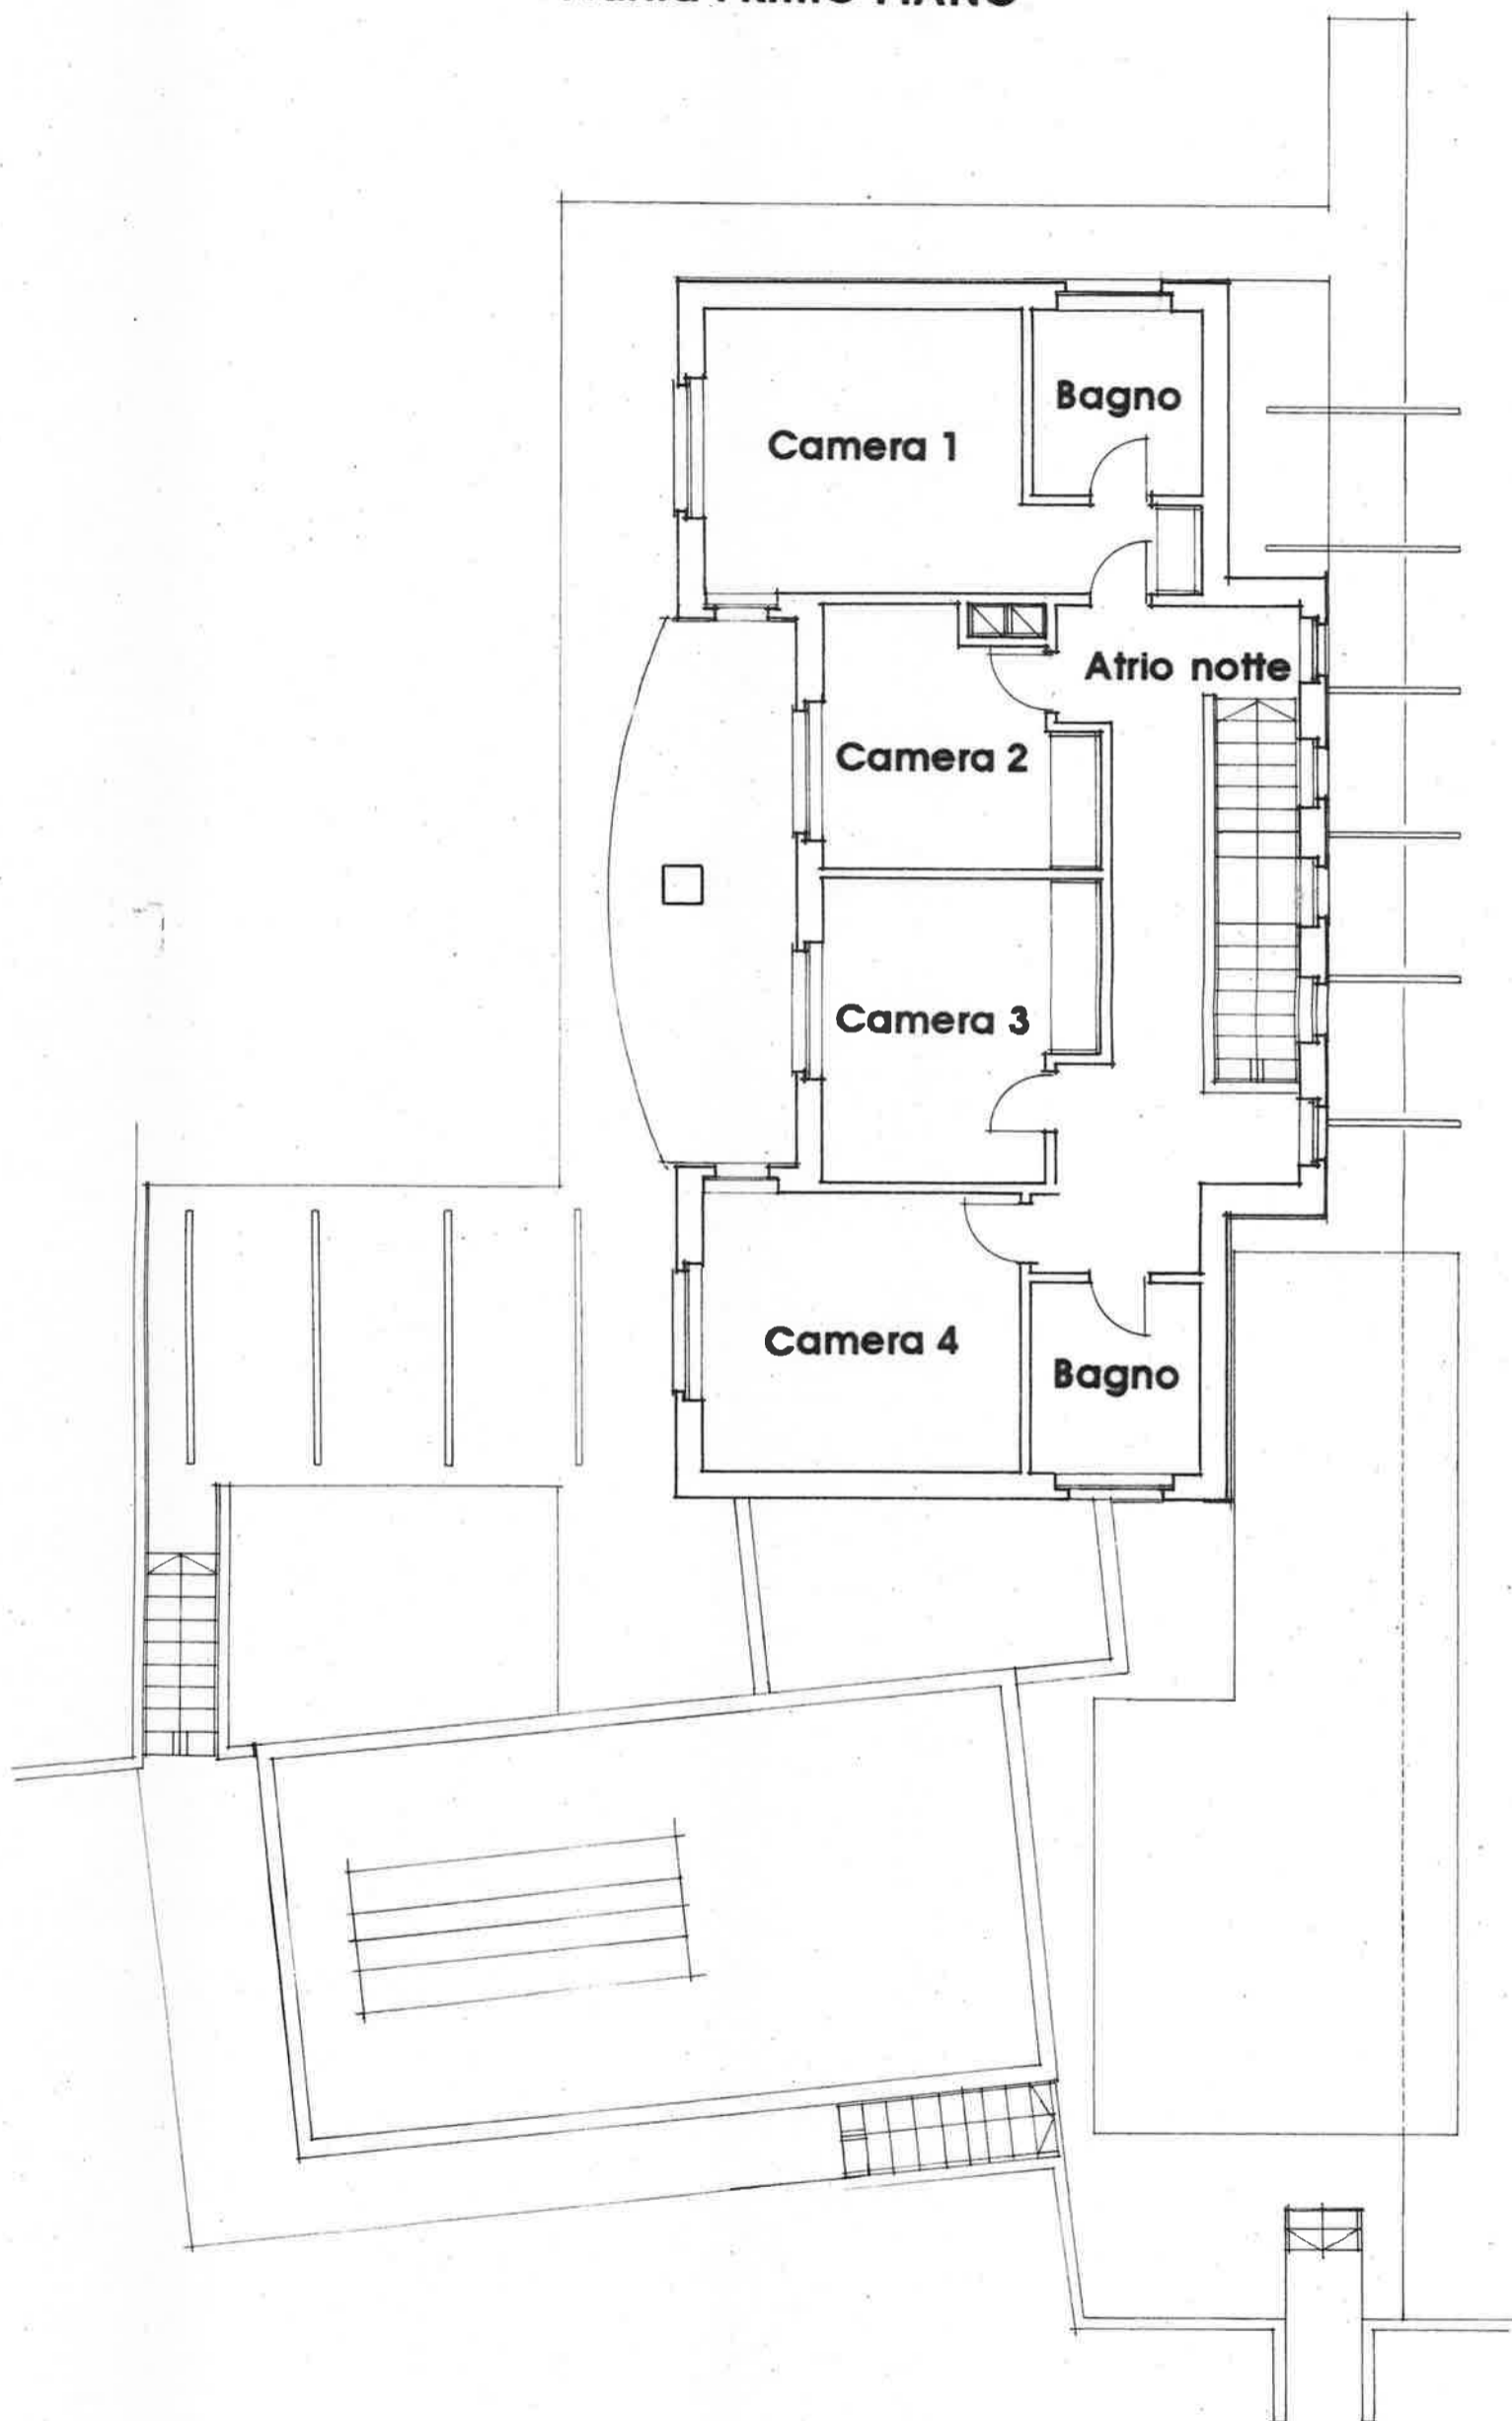


FAMIGLIARE A BIOGGIO		DIM. 94 x 51 CM
IN CIA		DATA LUGLIO 94
SCALA 1:100	MAPP. 1098	

VARIANTE corpo EST


7
Conte
ETH-OTIA

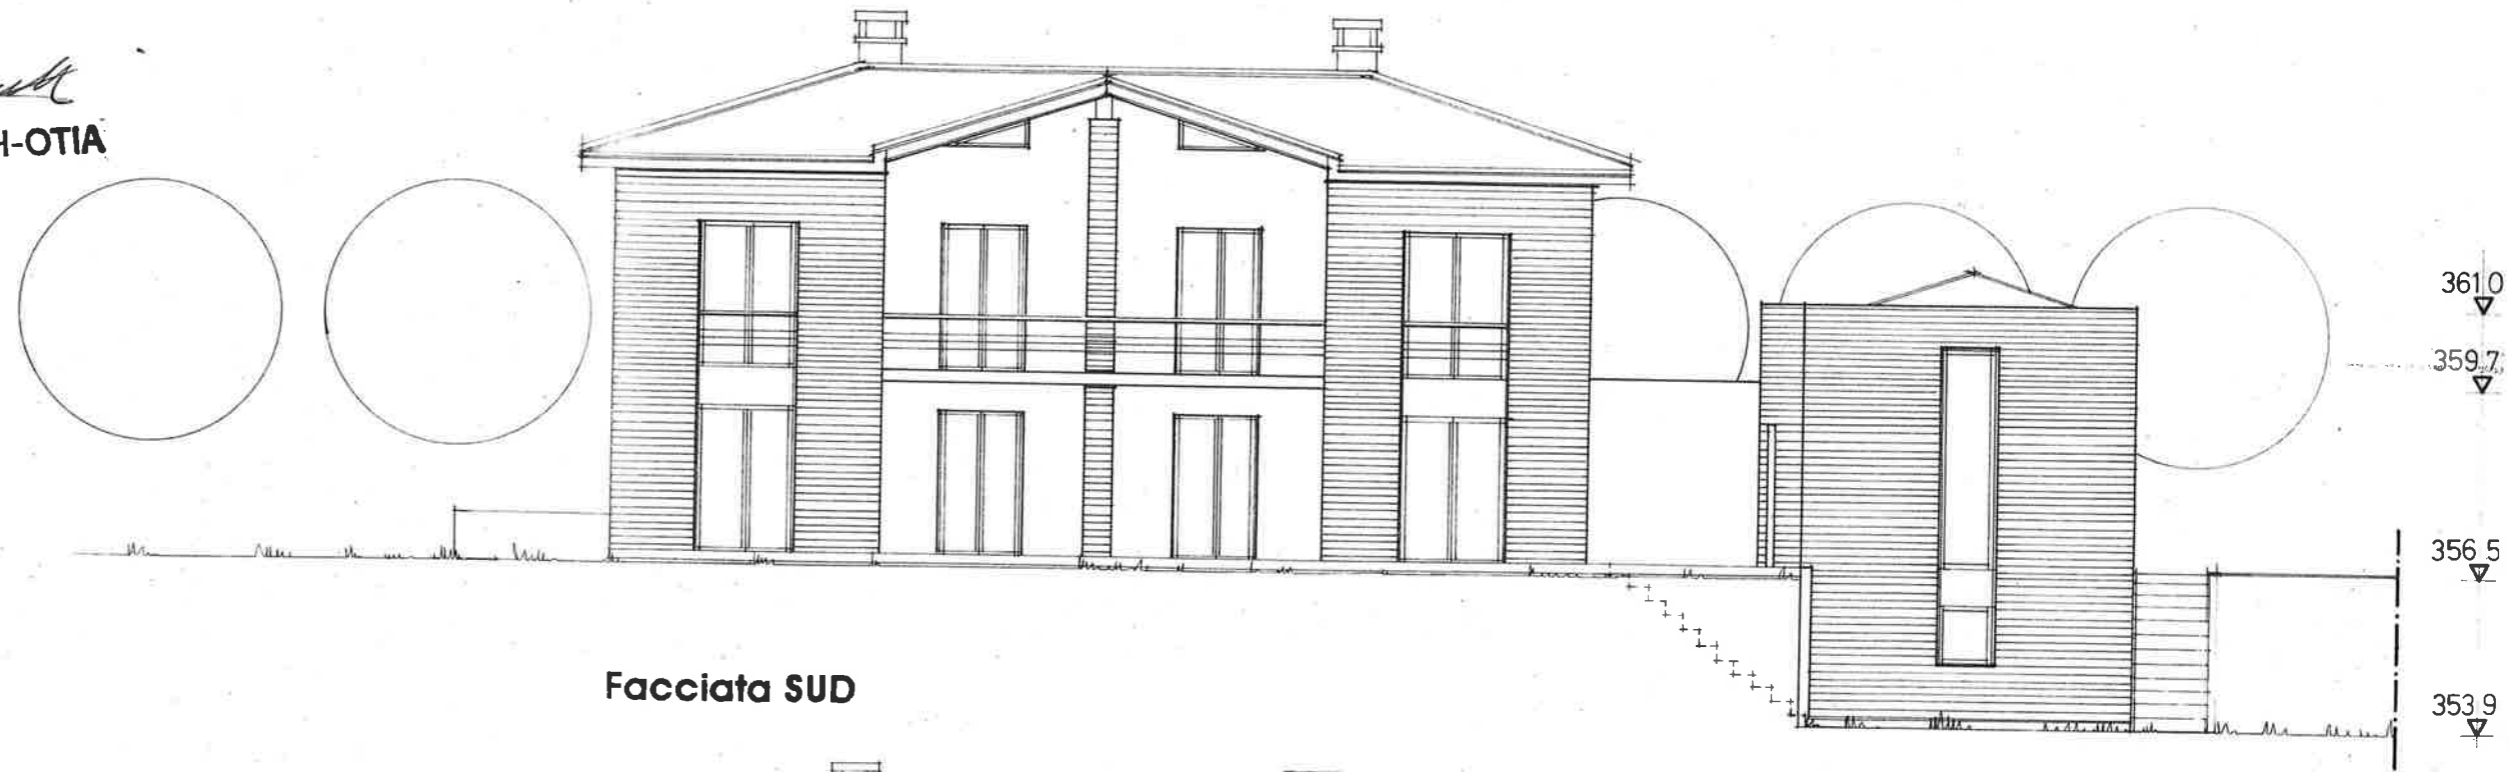

Facciata SUD

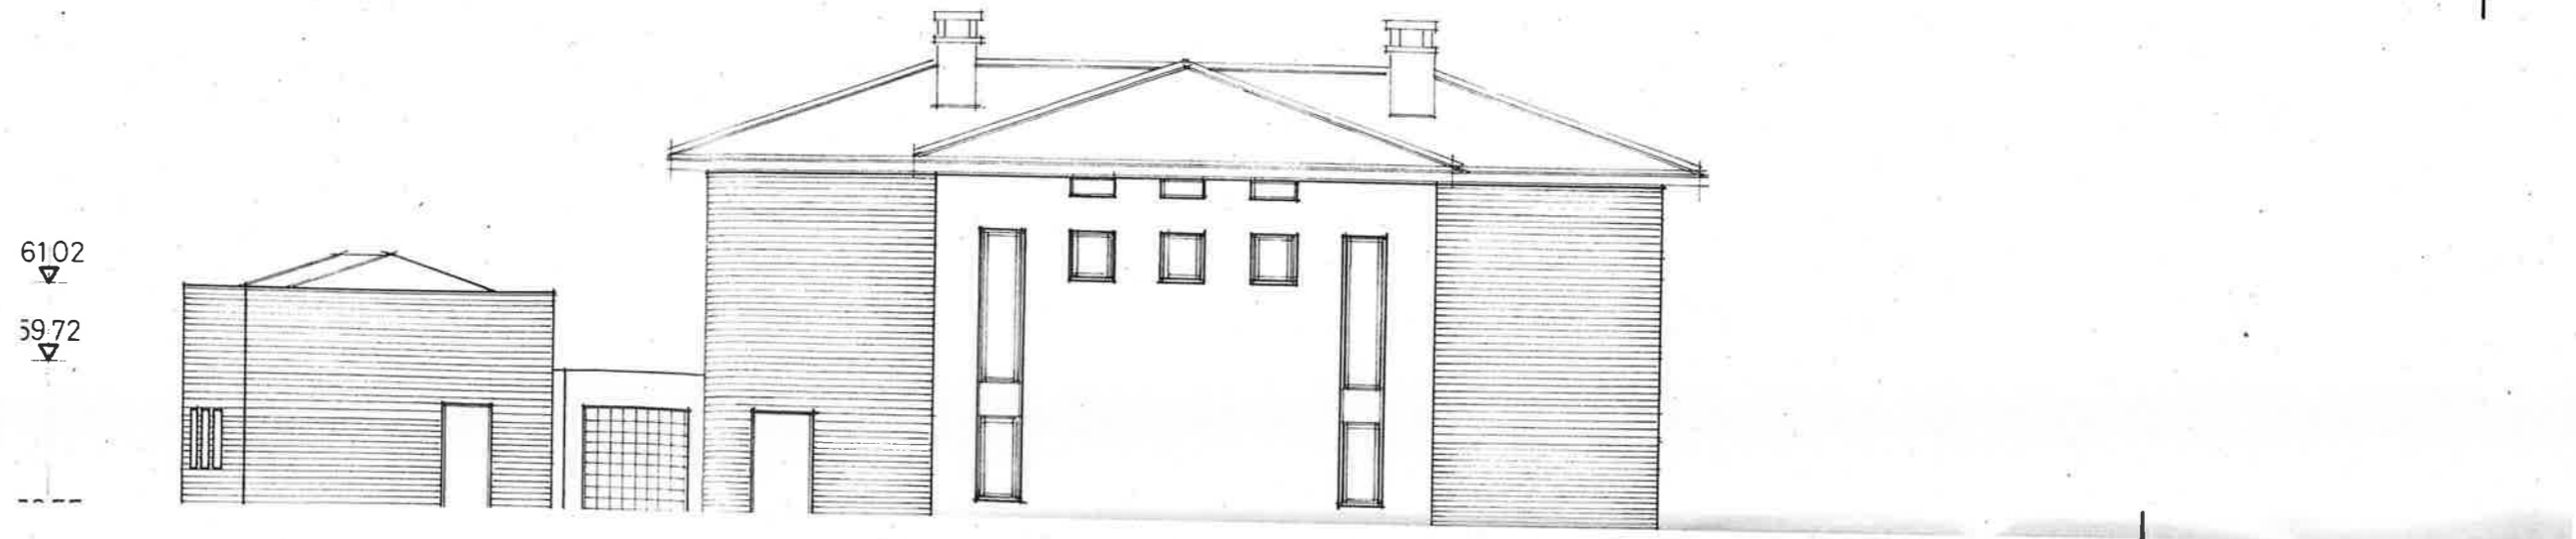


1.02
▽
3.72
▽
6.55
▽
3.94
▽

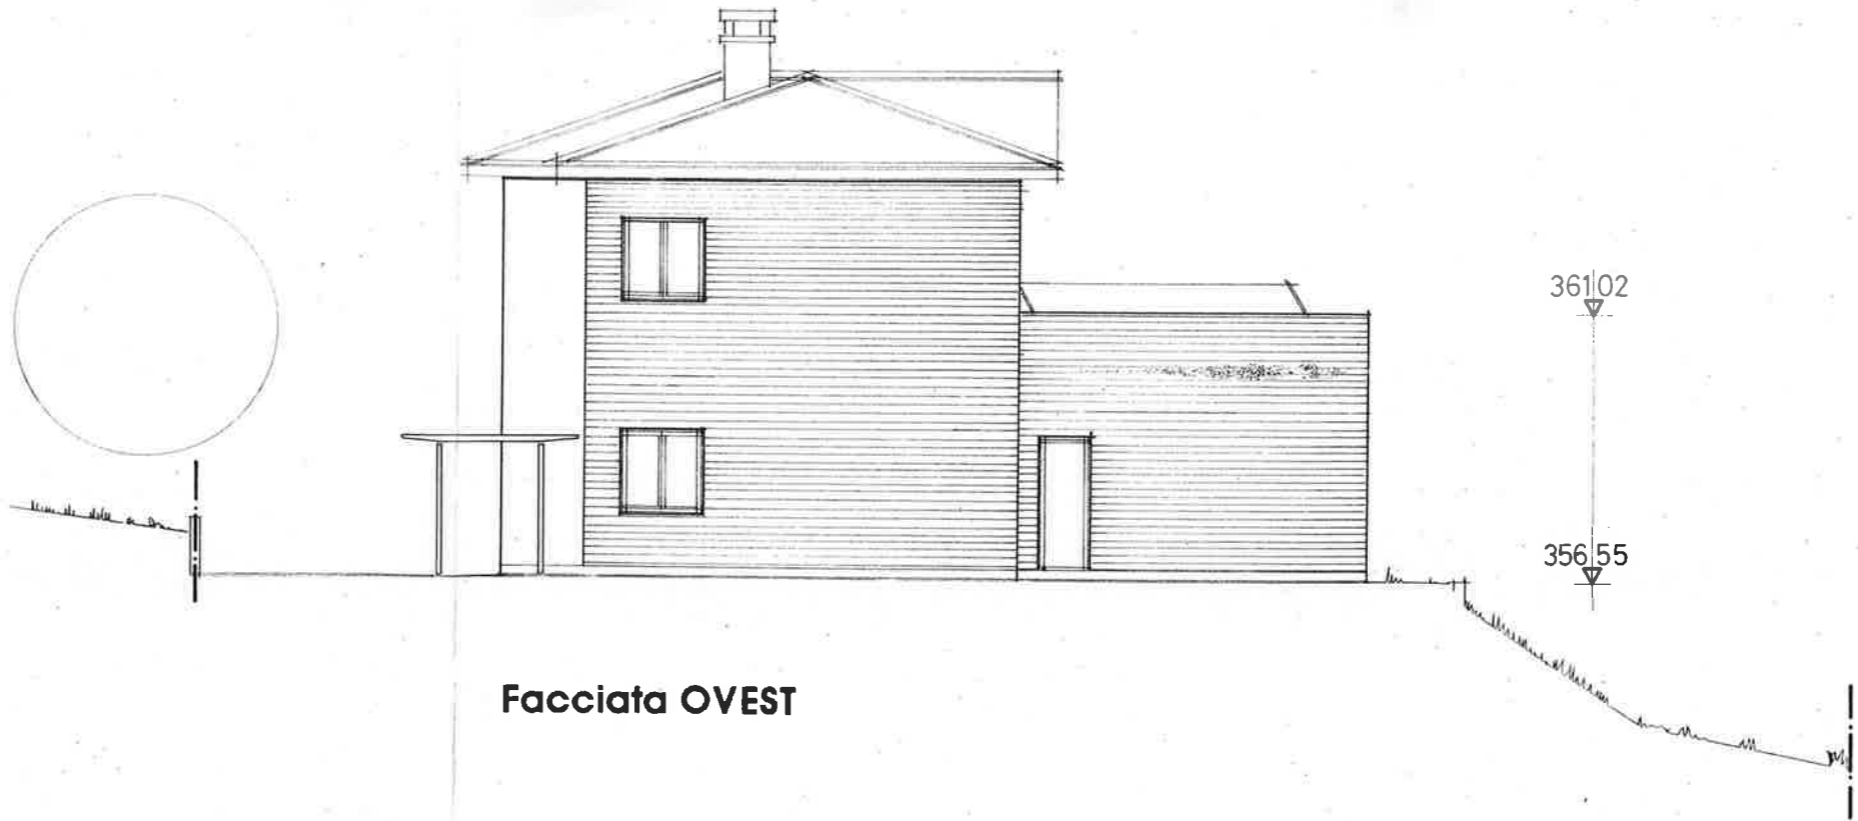


361.02
▽
356.55
▽

Facciata OVEST

Facciata NORD

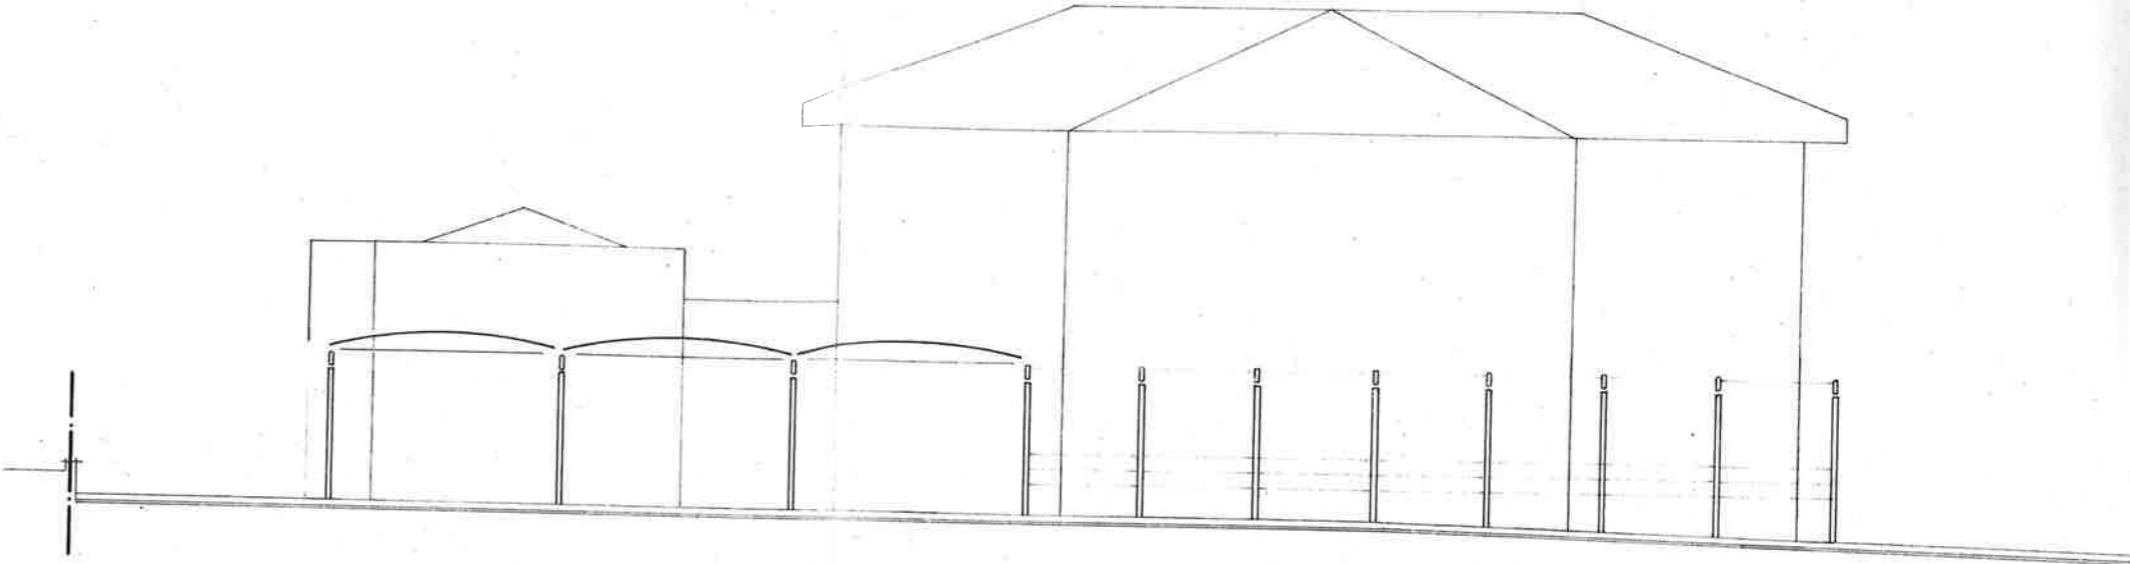

Facciata NORD tettoia

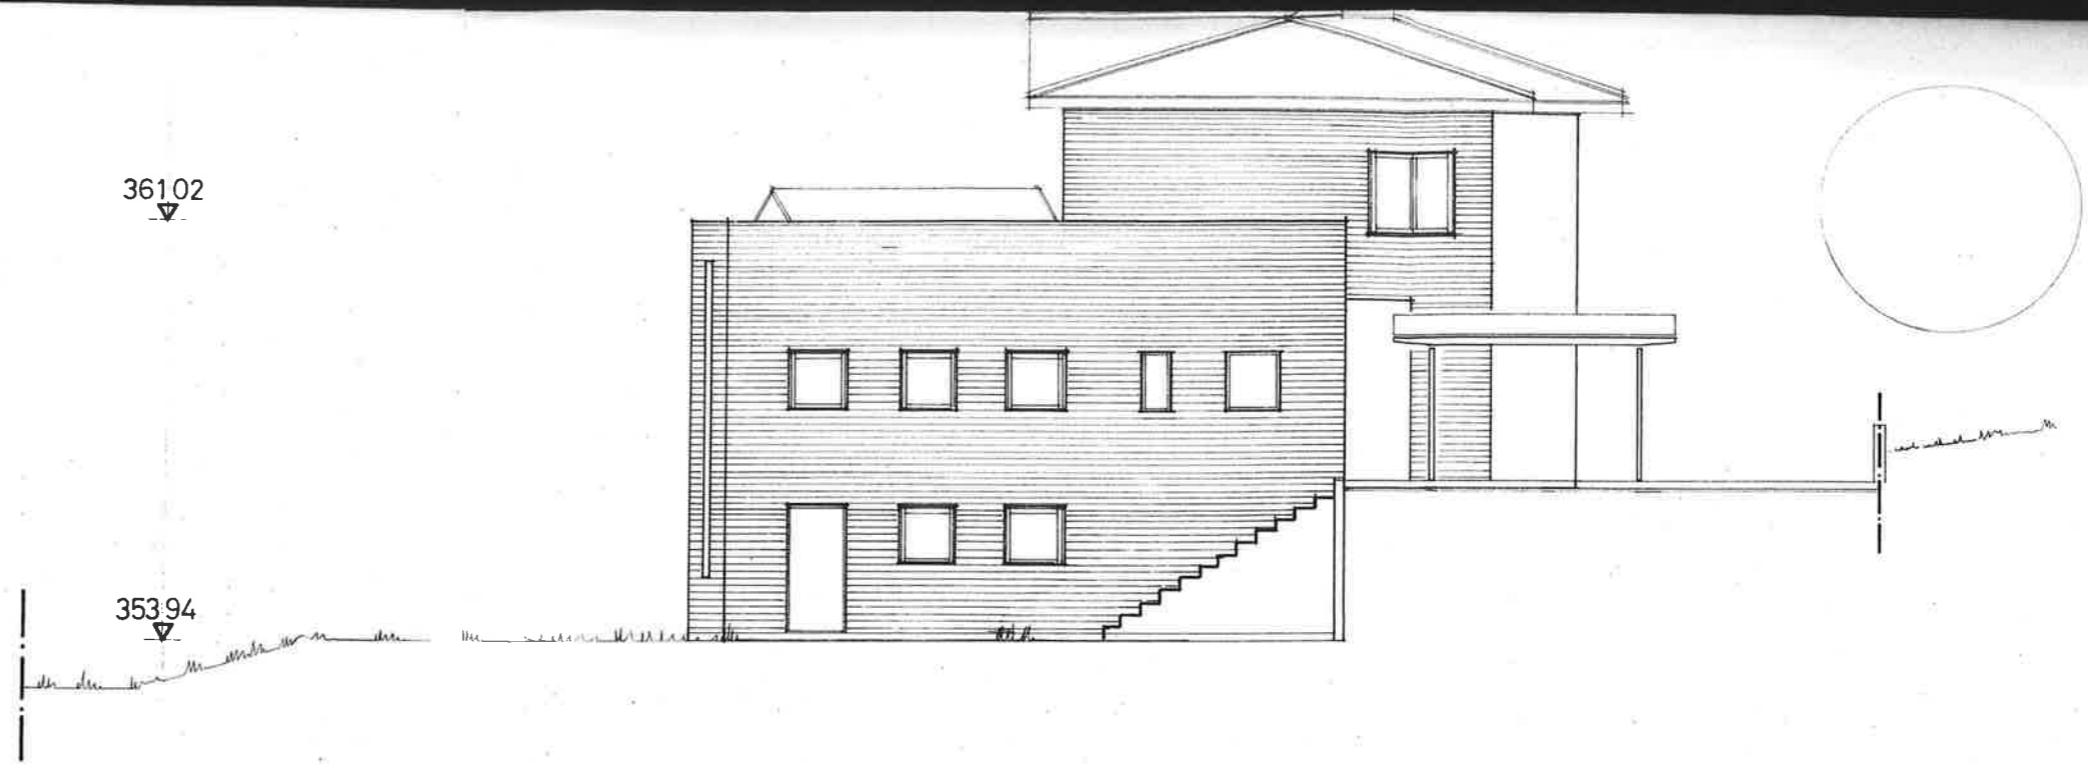

Facciata EST