STUDIO CHIANCIANESI

ROVELLO APPARTAMENTO PPP 4
SCALA : 1:50
DATA: 10.11.2011

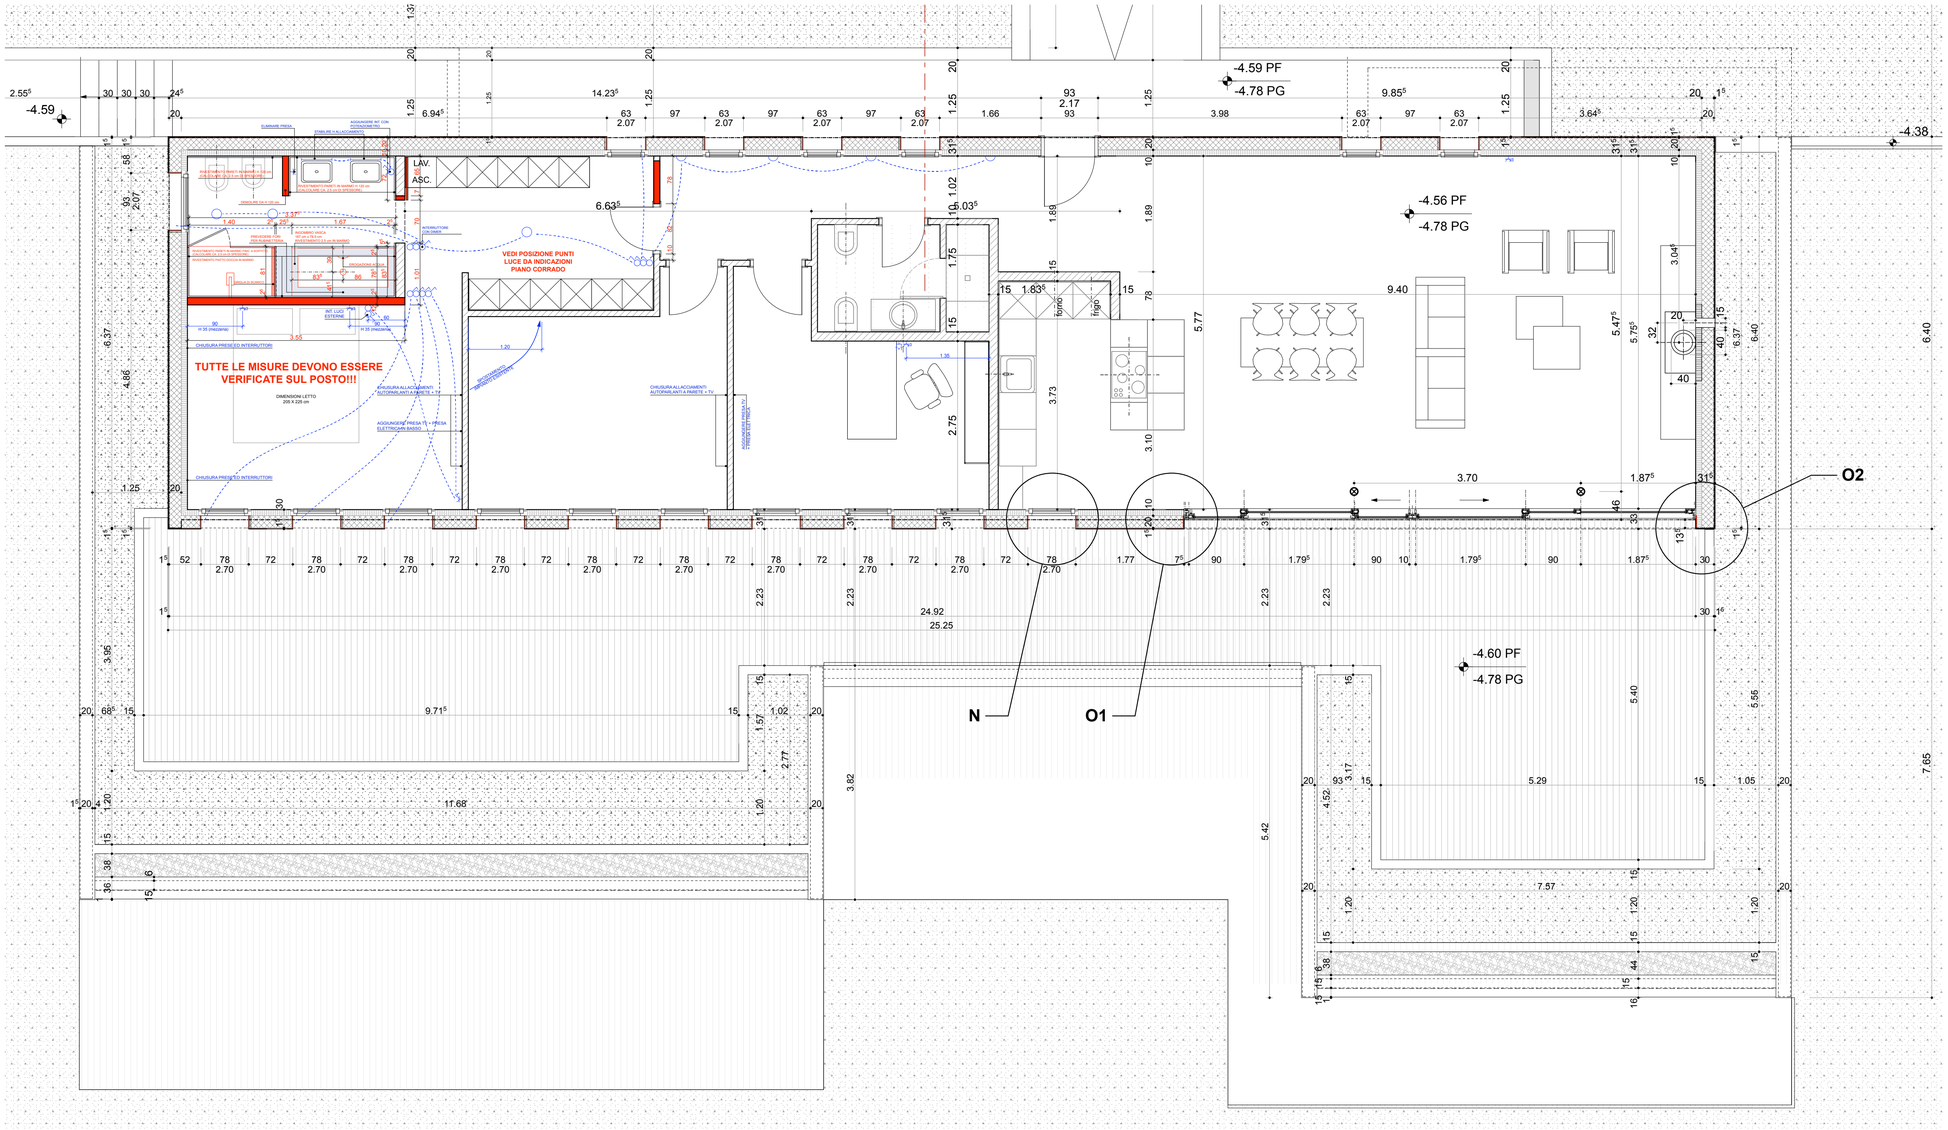

-1. Piano 1:50