




PIANTA PIANO PRIMO



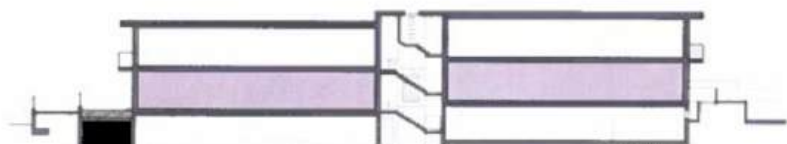

APPARTAMENTO n. 4
4.5 LOCALI
PIANO PRIMO


Appartamento: 165.00 mq
Terrazzo: 60.00 mq
Cantina: 19.00 mq
Posto auto: 2/3 posti

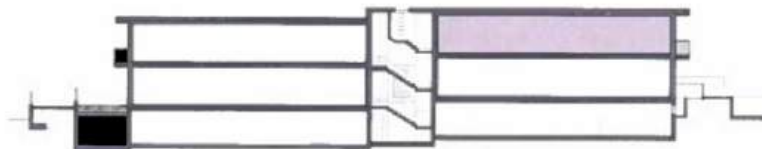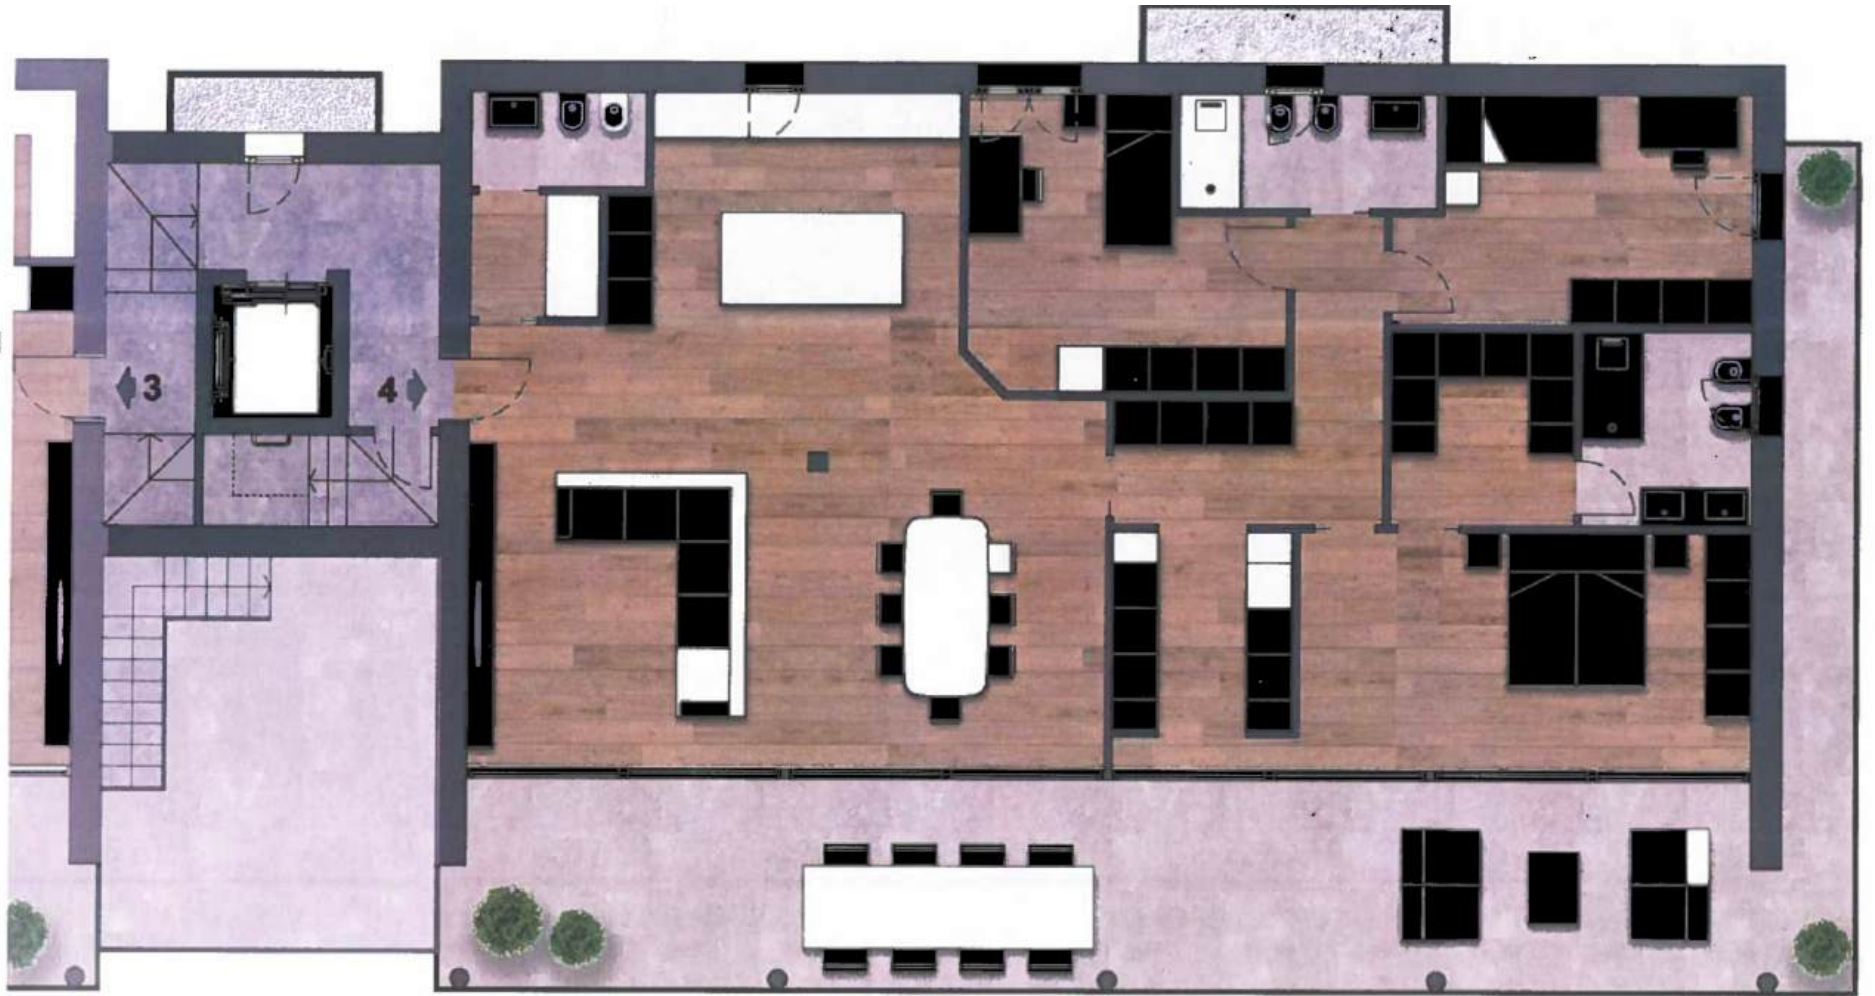





APPARTAMENTO n. 3
5.5 LOCALI
PIANO PRIMO

Appartamento: 165.00 mq
Terrazzo: 53.00 mq
Cantina: 16.00 mq
Posto auto: 2/3 posti

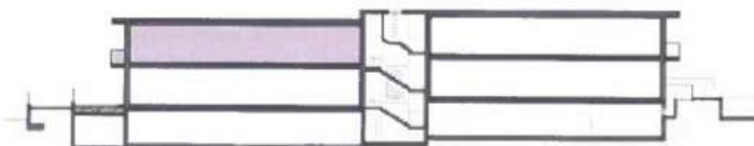



PIANTA PIANO TERRENO

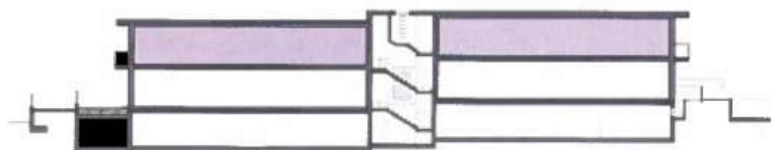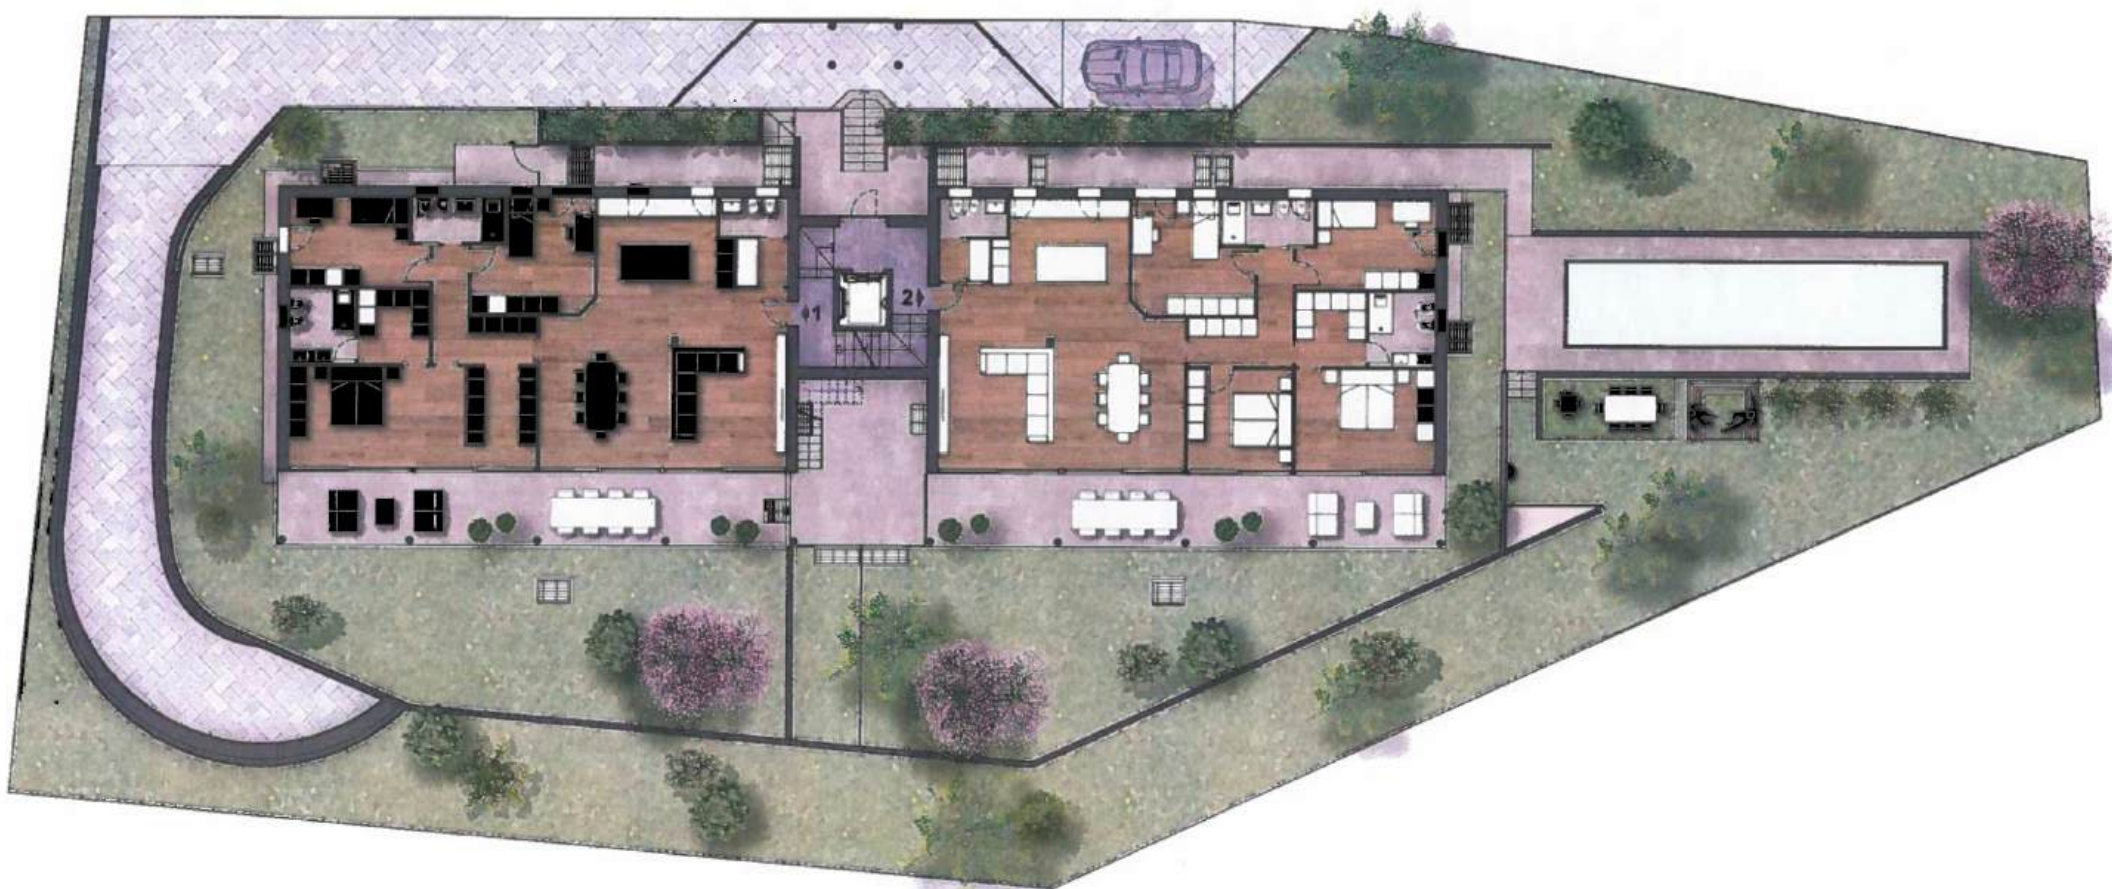



APPARTAMENTO n. 1
4.5 LOCALI
PIANO TERRENO

Appartamento: 170.00 mq
Portico: 72.00 mq
Terrazzo P1: 25.00 mq
Giardino: 212.00 mq
Locale hobby: 57.00 mq
Cantina: 15.00 mq
Posto auto: 2/3 posti







APPARTAMENTO n. 2
4.5 LOCALI
PIANO TERRENO

Appartamento: 170.00 mq
Portico: 45.00 mq
Giardino: 123.00 mq
Locale hobby: 43.00 mq
Cantina: 12.00 mq
Posto auto: 2/3 posti



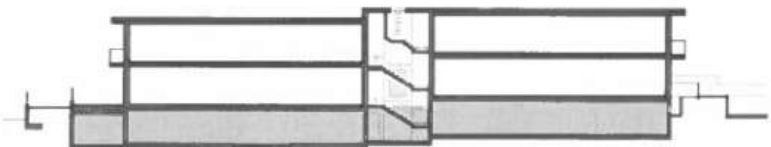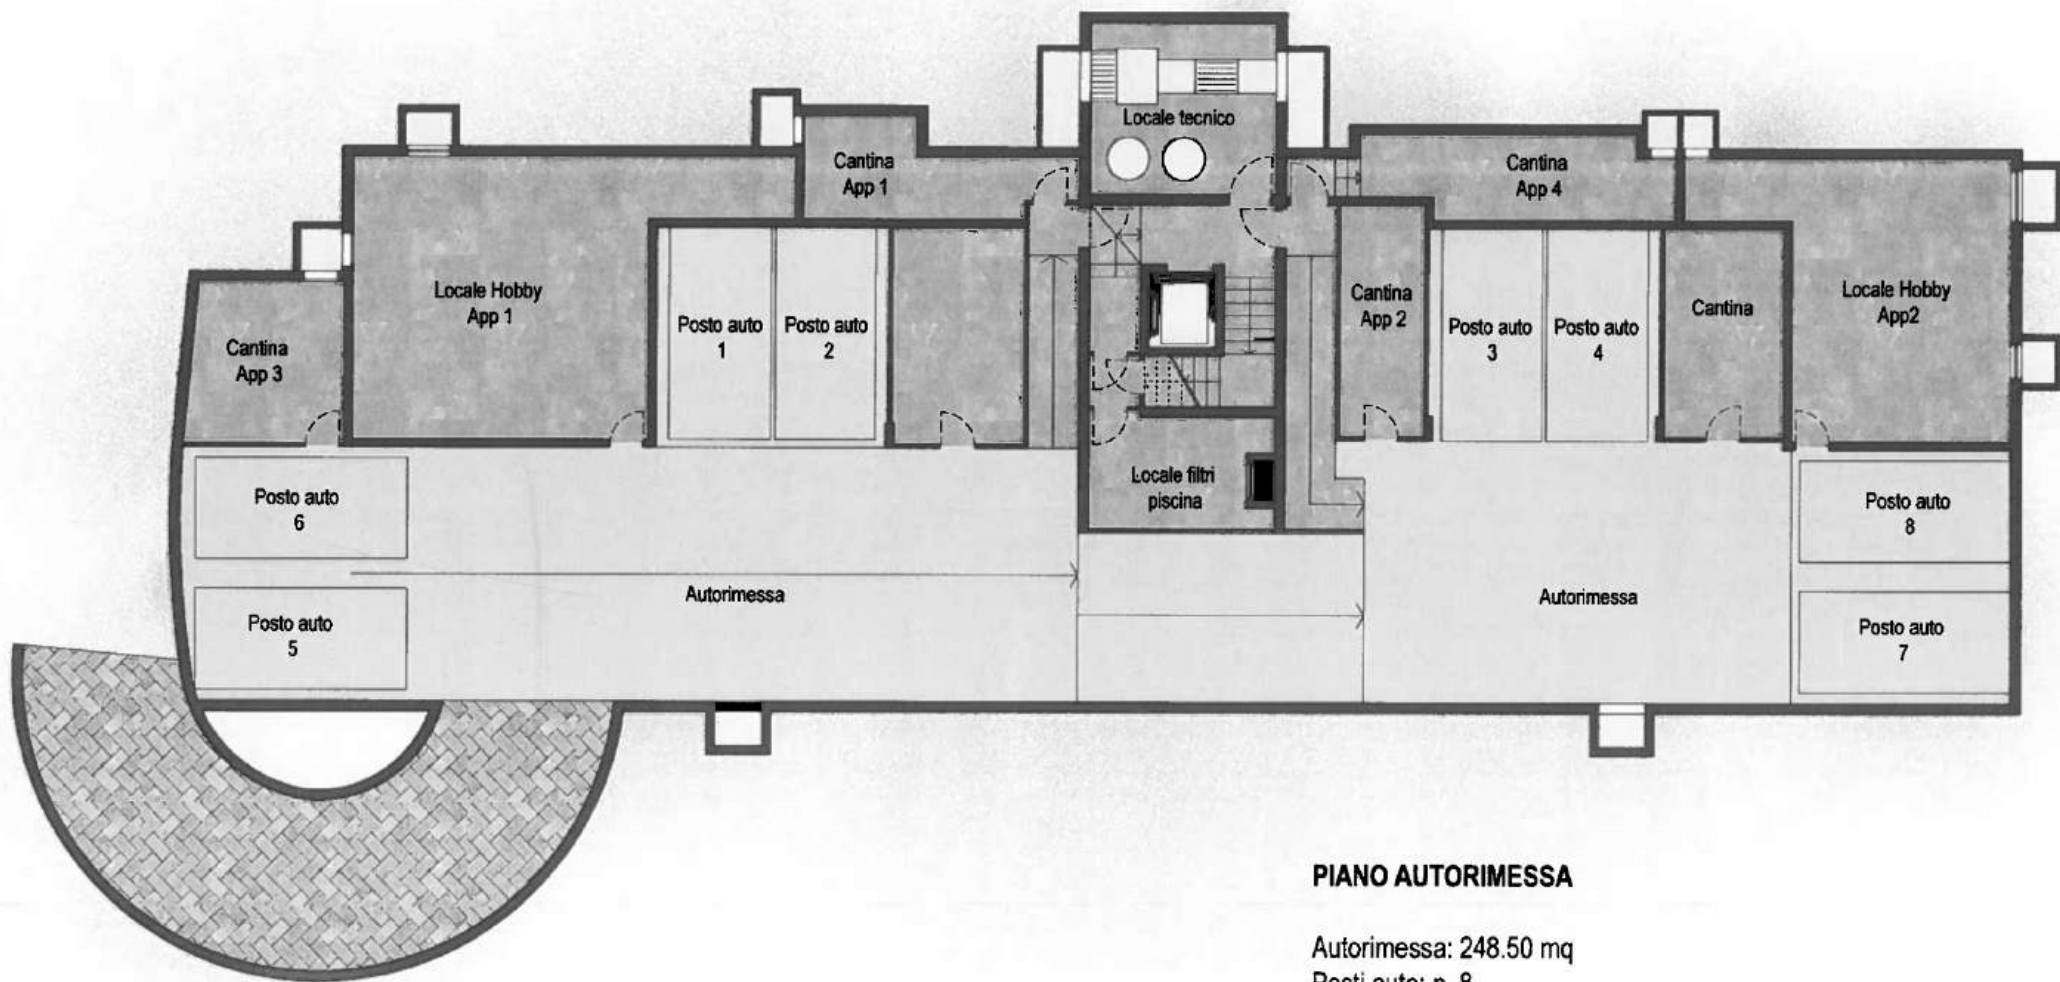

PIANO AUTORIMESSA

Autorimessa: 248.50 mq

Posti auto: n. 8

Locale Hobby 1: 52.00 mq

Locale Hobby 2: 38.00 mq

Cantina App 1: 12.00 mq

Cantina App 2: 11.00 mq

Cantina App 3: 12.00 mq

Cantina App 4: 15.00 mq

Cantina: 14 mq