



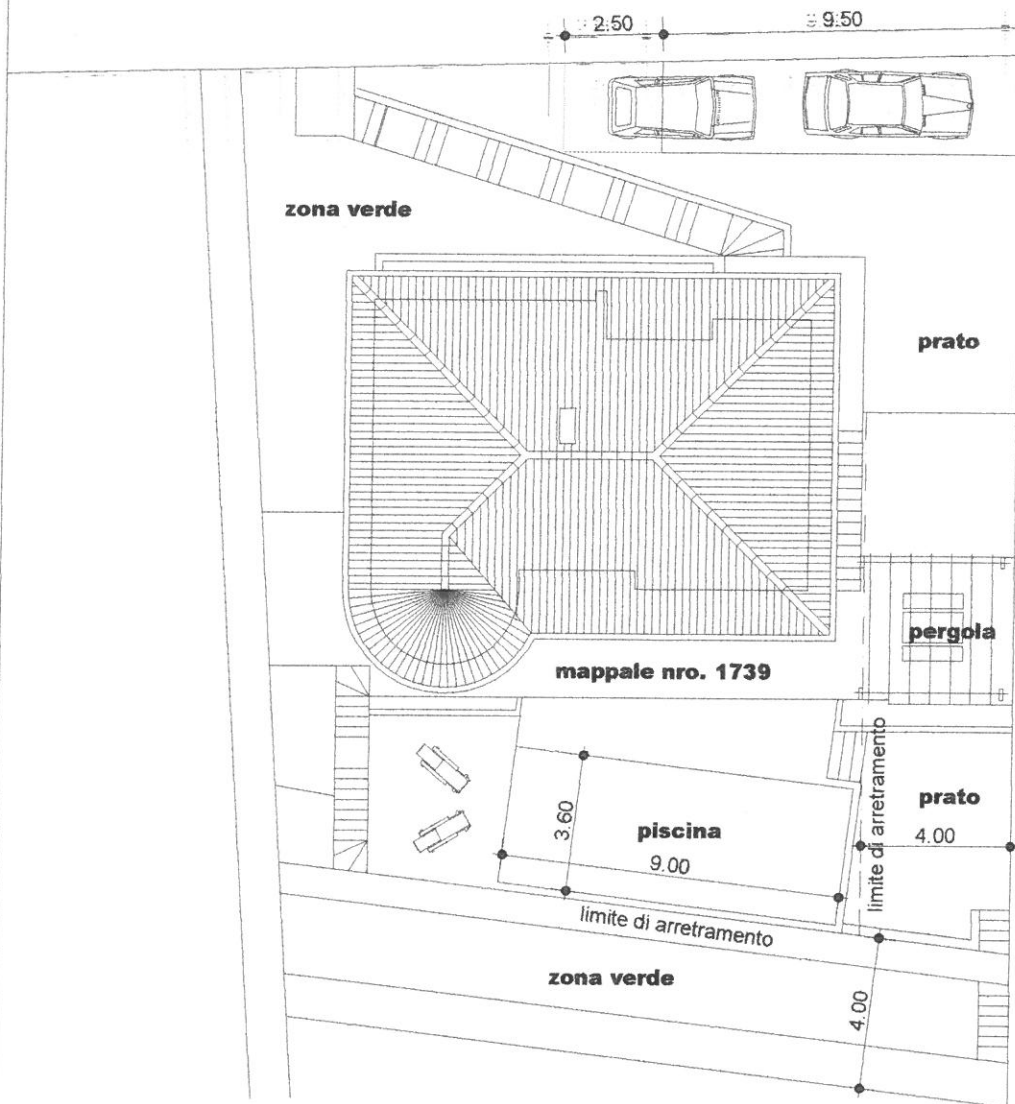


SEZIONE TRASVERSALE

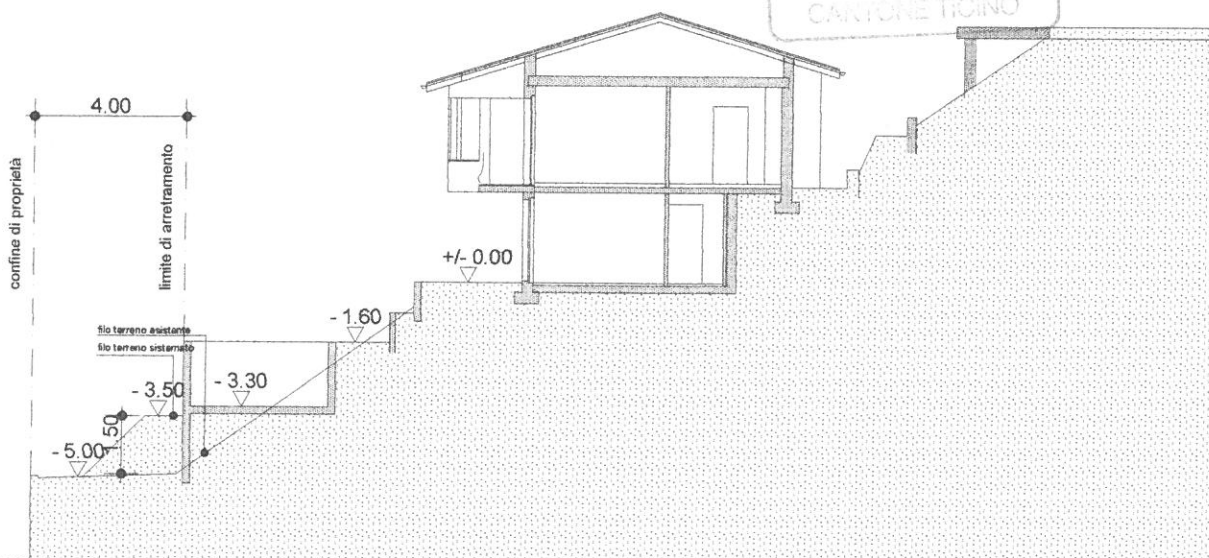


Primo piano

1:100

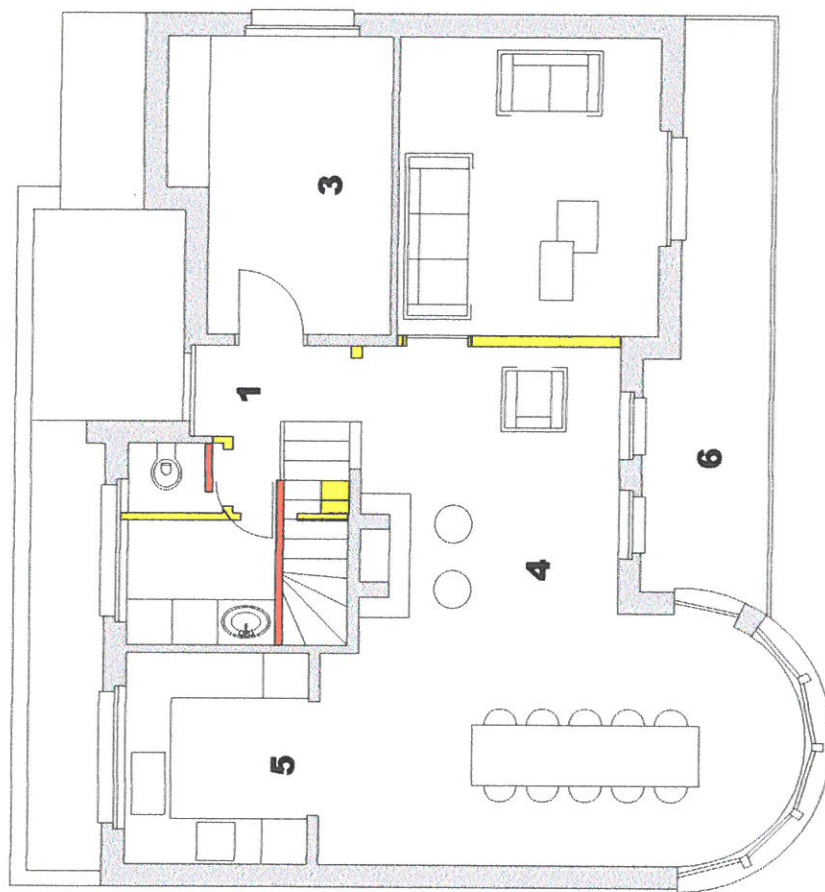


ESISTENTE NUOVO DEMOLIZIONE

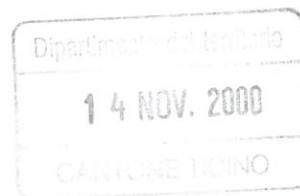

- 1 atrio
- 2 wc
- 3 studio-camera ospiti
- 4 pranzo-soggiorno
- 5 cucina
- 6 terrazza

Piano terreno

1:100

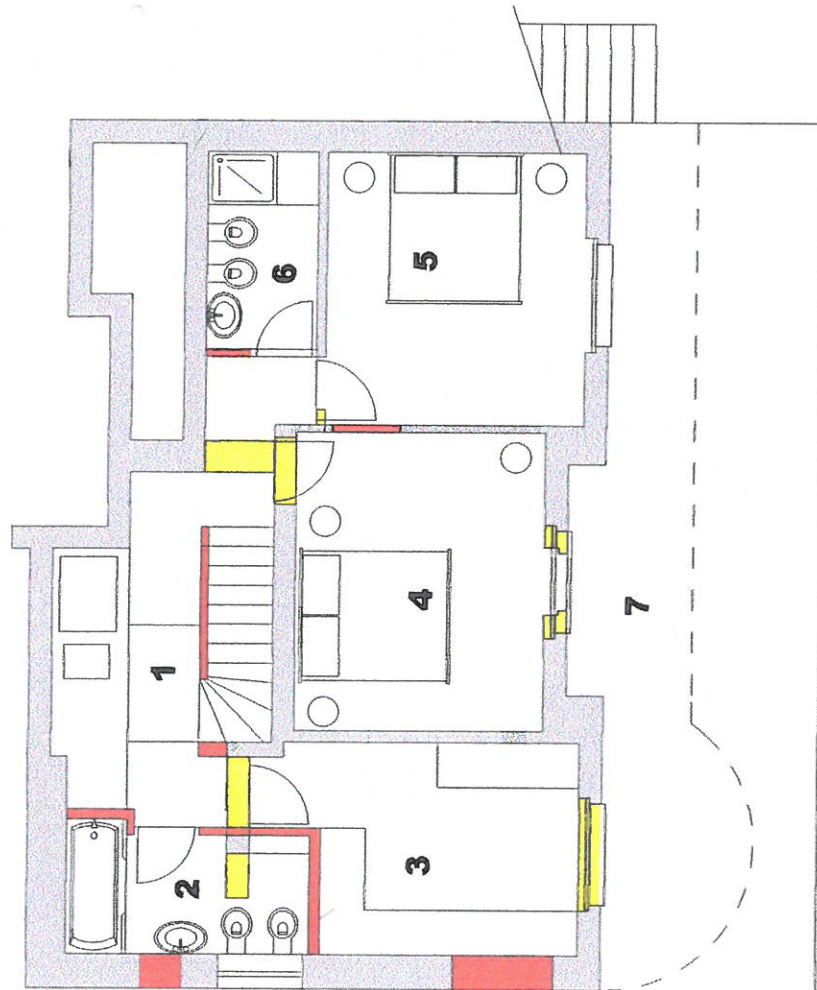


ESISTENTE NUOVO DEMOLIZIONE

- 1 circolazione
- 2 bagno
- 3 guardaroba
- 4 camera matrimoniale
- 5 camera-studio
- 6 doccia
- 7 portico

Progettazione del territorio
14 NOV. 2000
CA' UCCIONE TICINO


Sezione trasversale

1:100

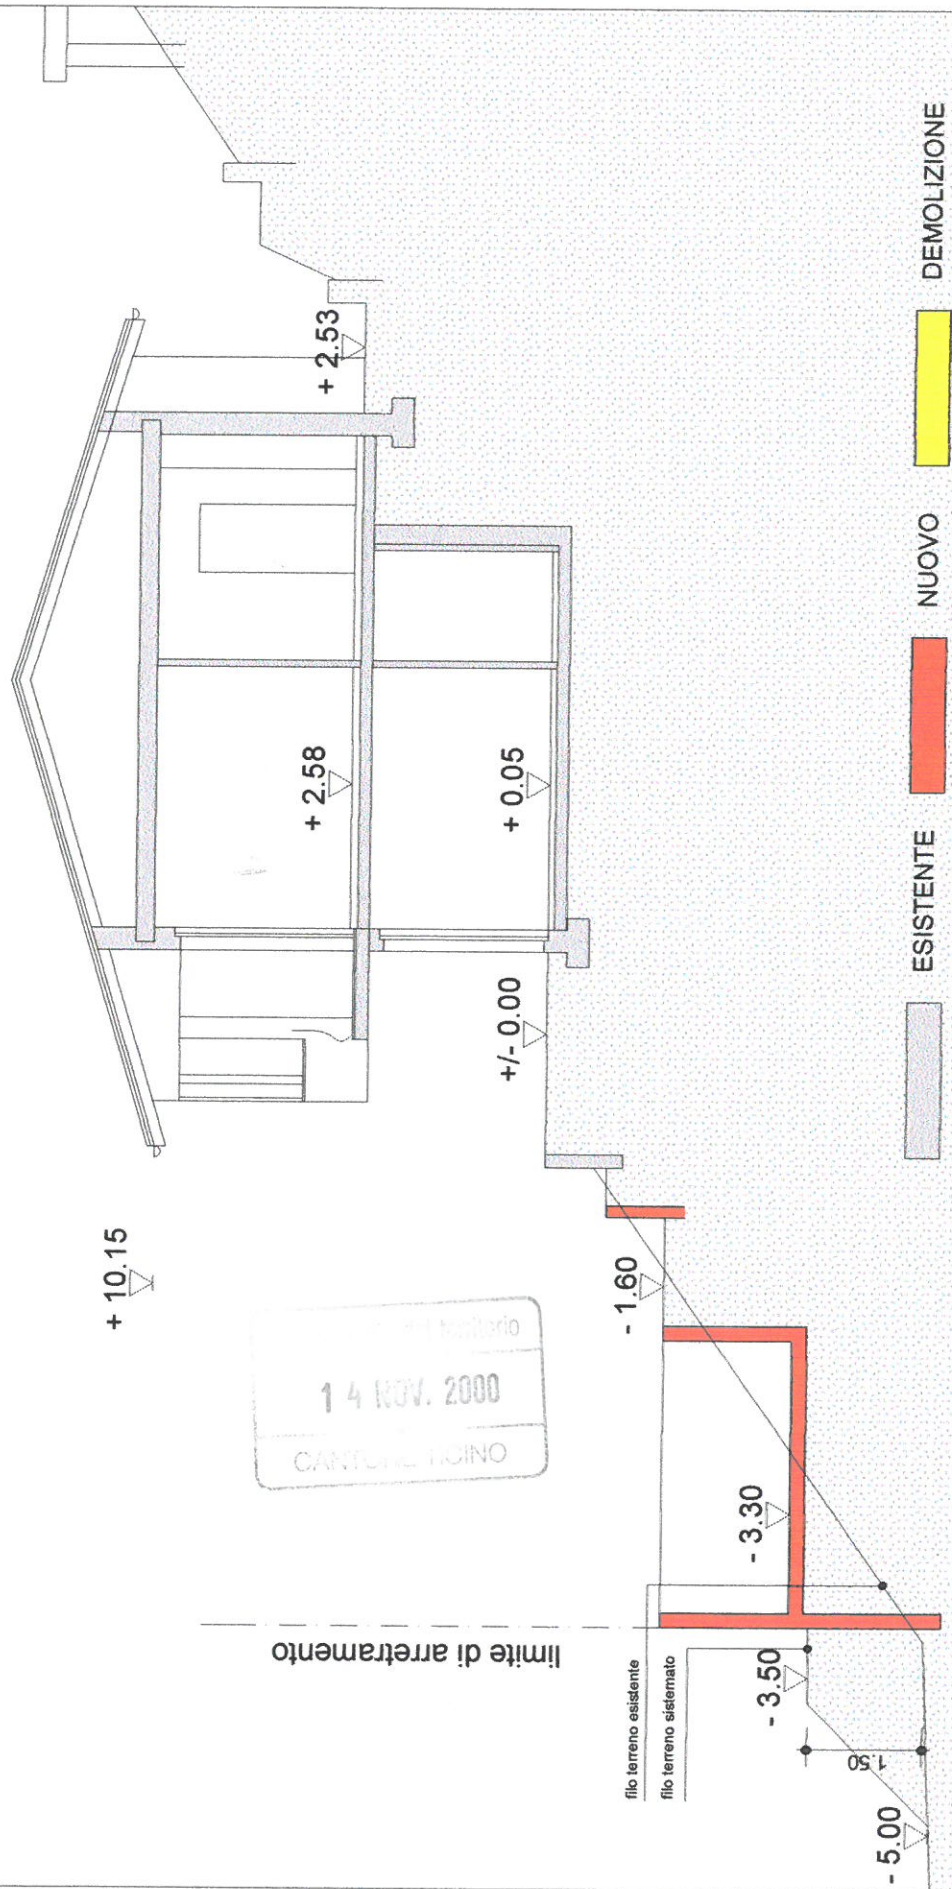

PROSPETTO SUD-OVEST


1:100

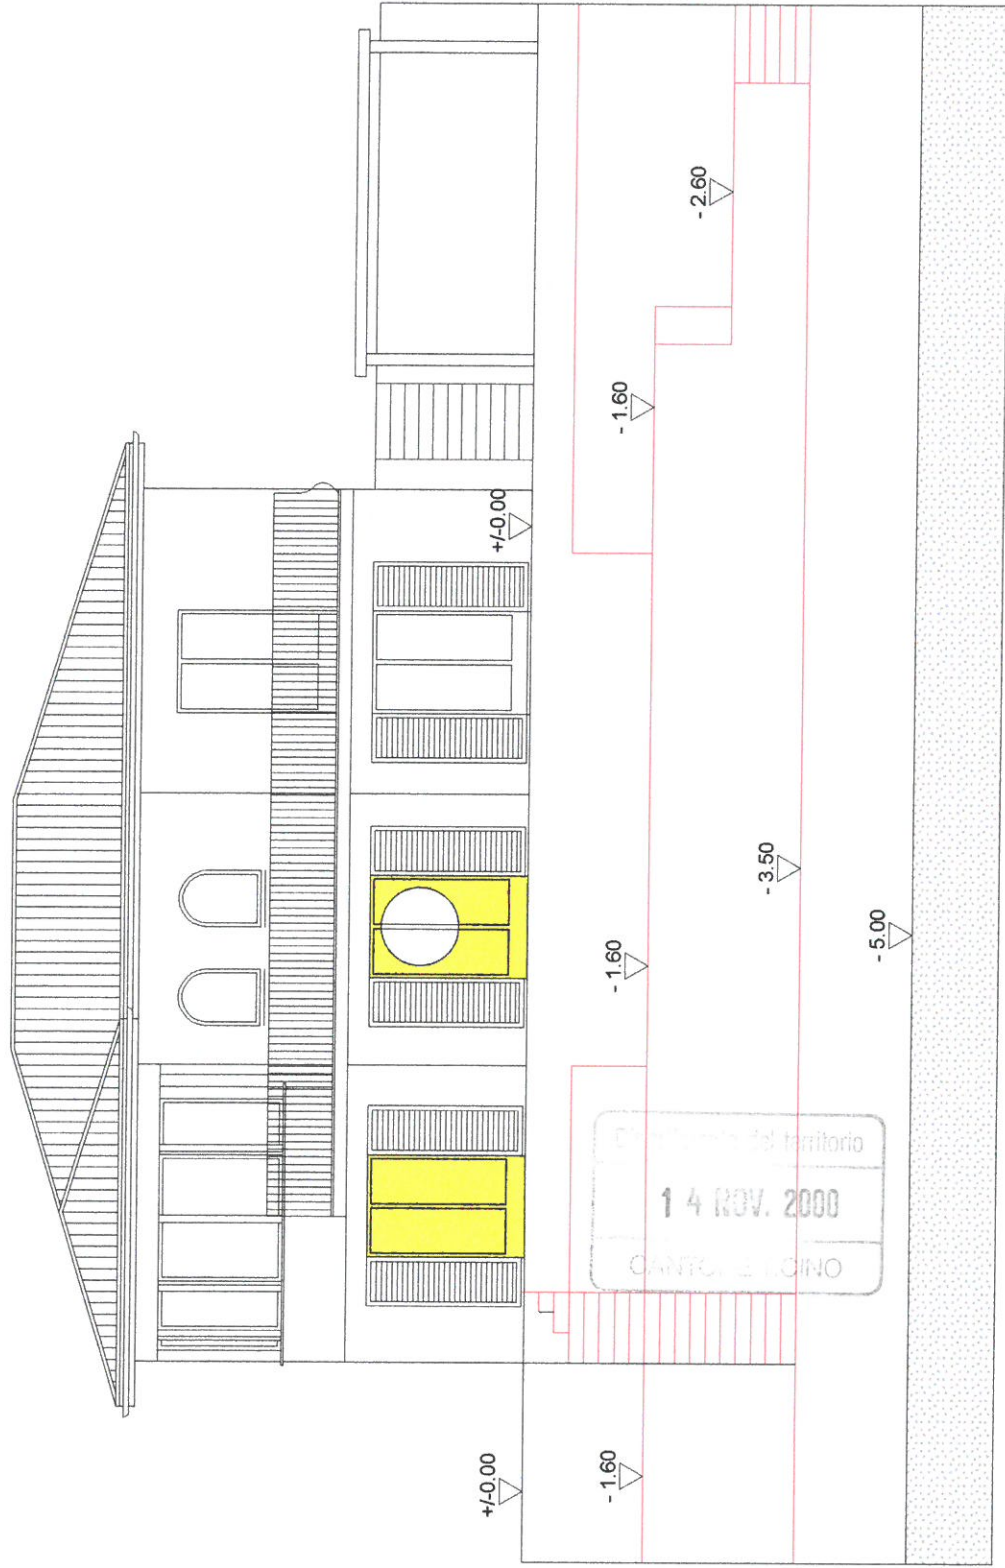

ESISTENTE NUOVO DEMOLIZIONE


PROSPETTO SUD-EST

1:100

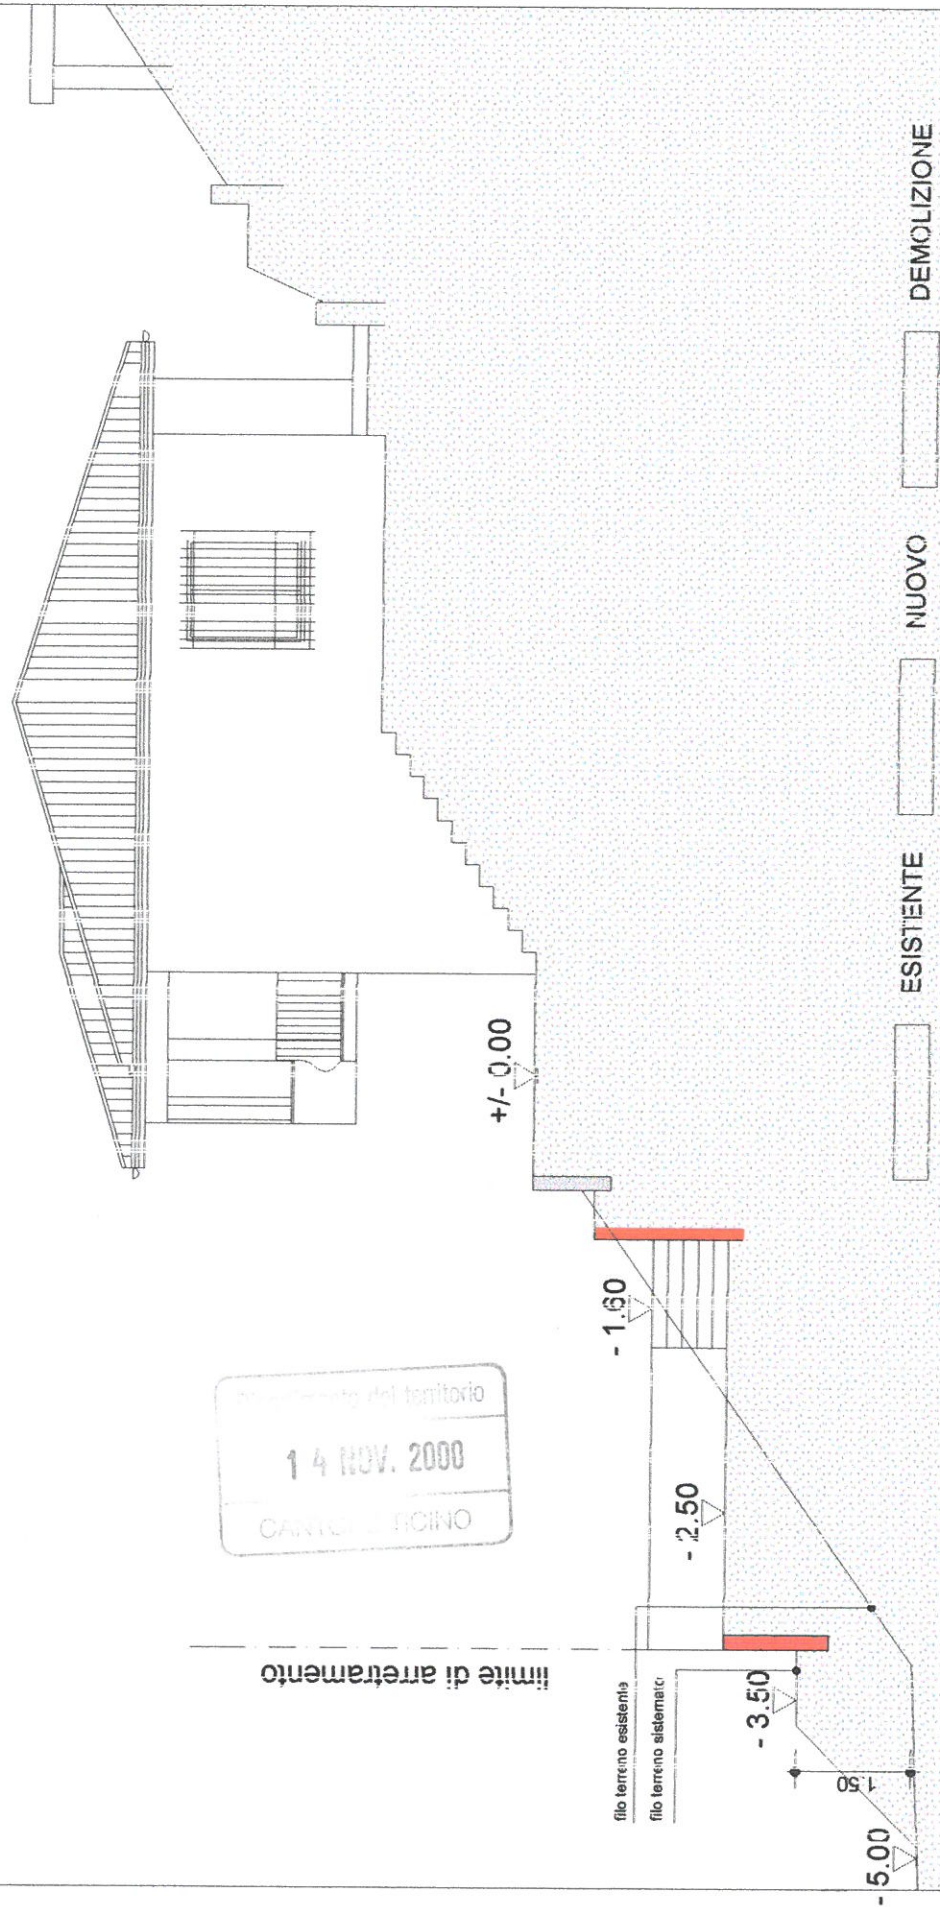


PROSPETTO NORD-OVEST

1:100

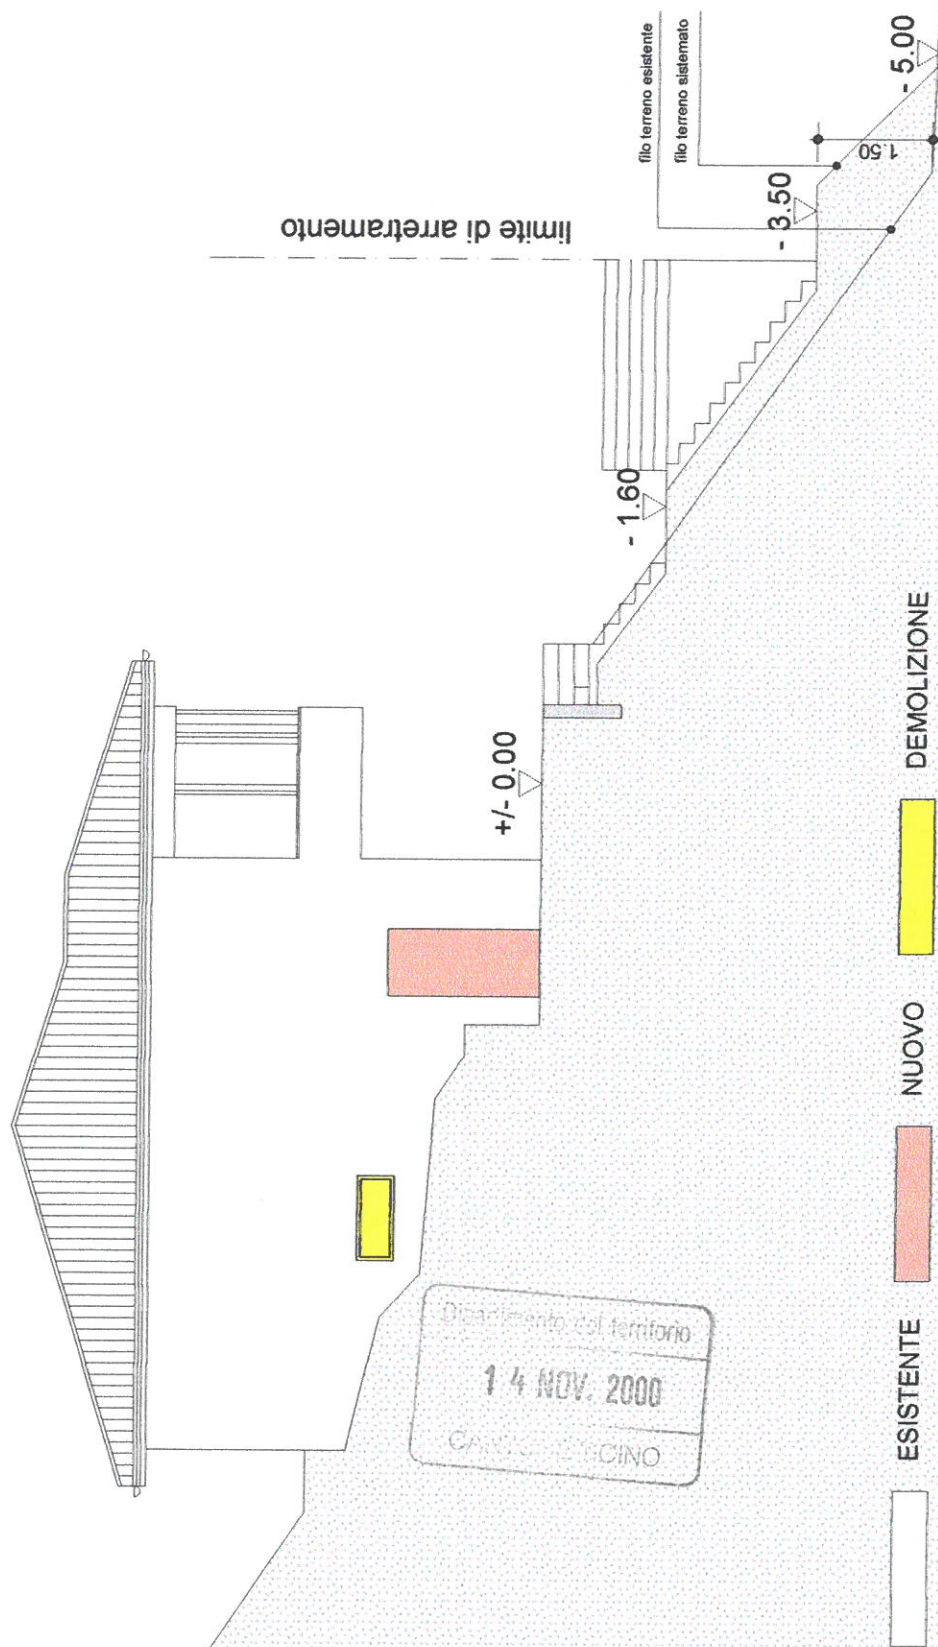


PROSPETTO NORD-EST

1:100

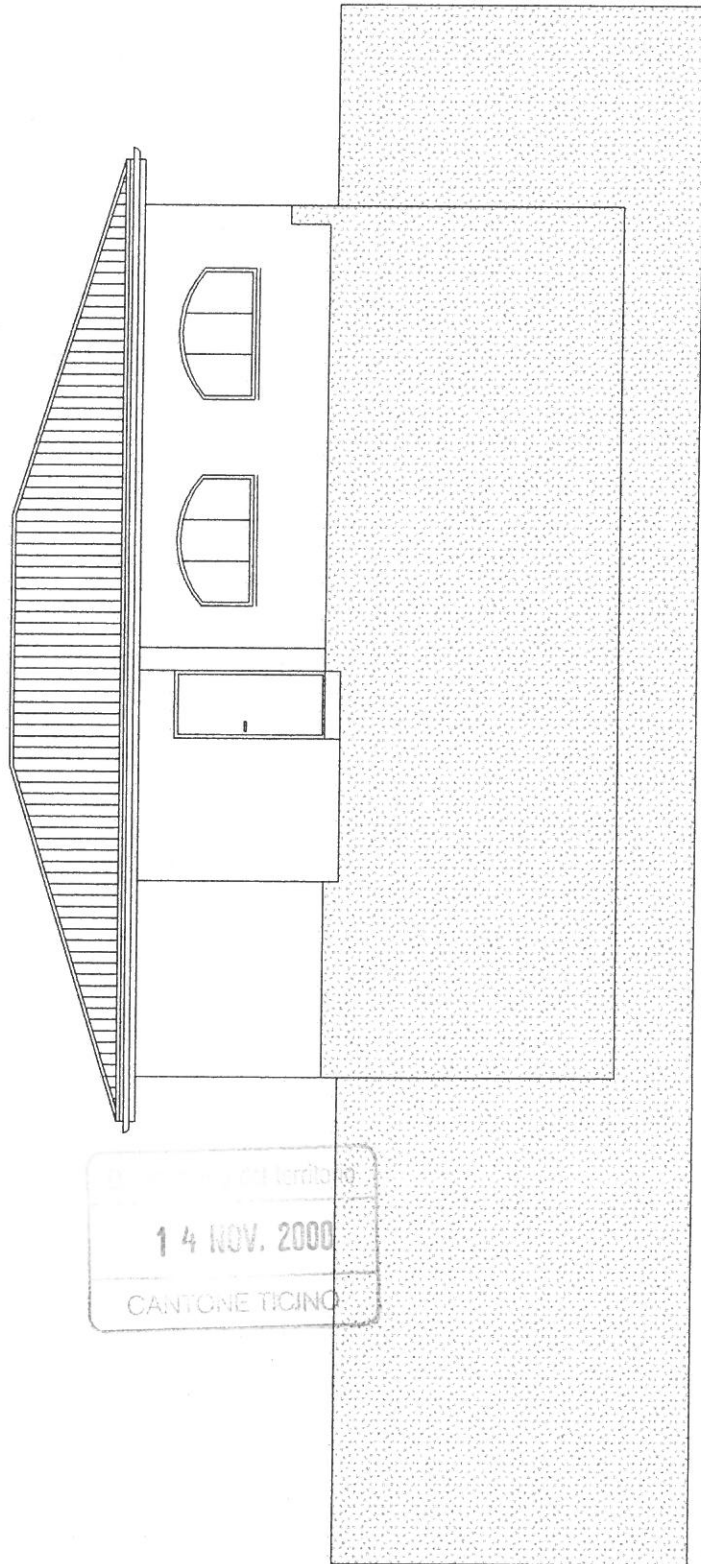

ESISTENTE

PIANO CANALIZZAZIONI MAPP. 1739 A MONTAGNOLA

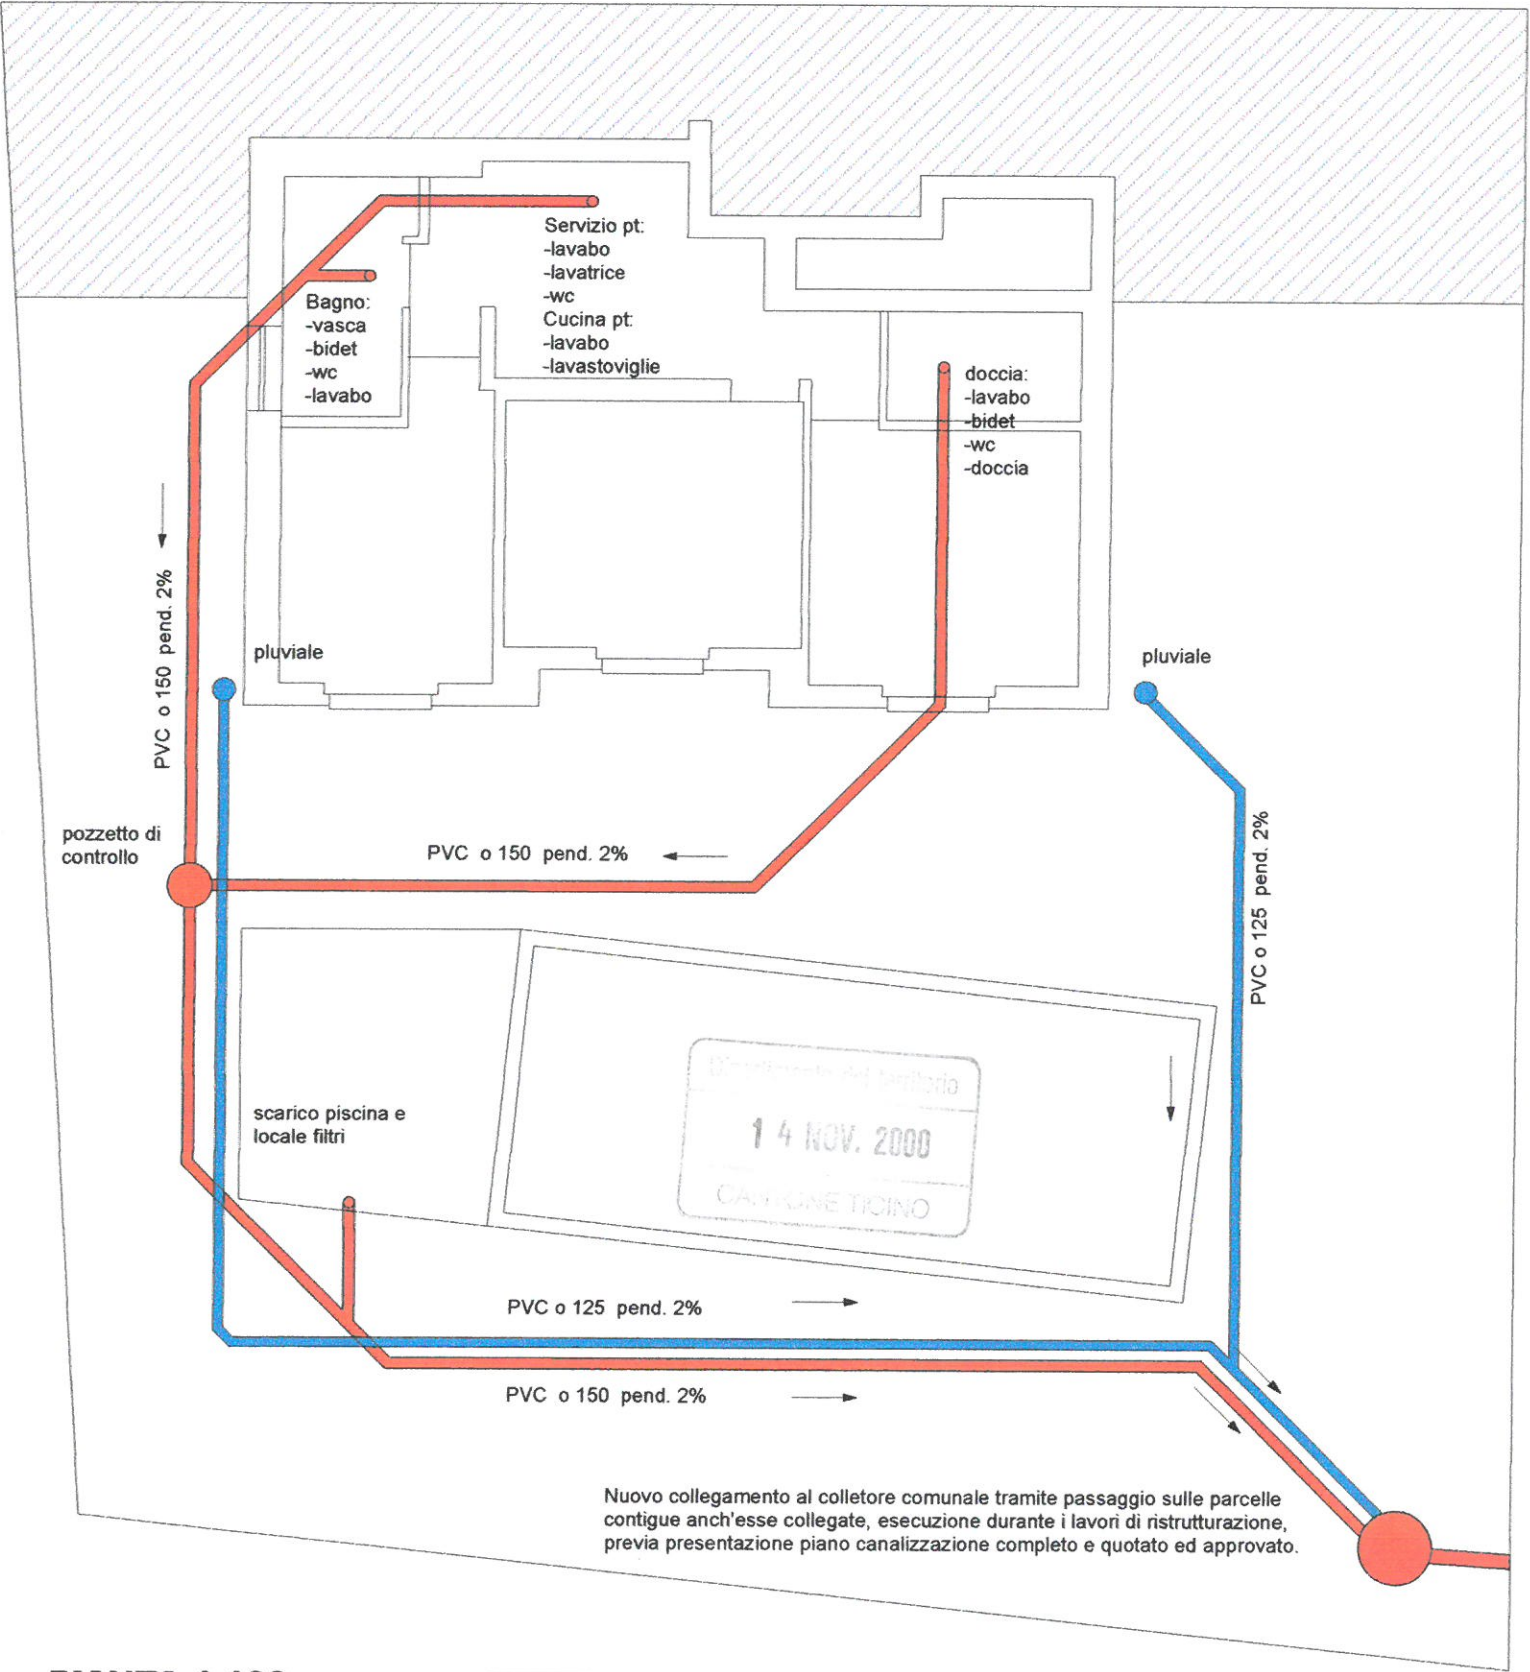

PIANTA 1:100

acque luride acque chiare