



RESIDENZA al mapp. 482 - Brusino Arsizio

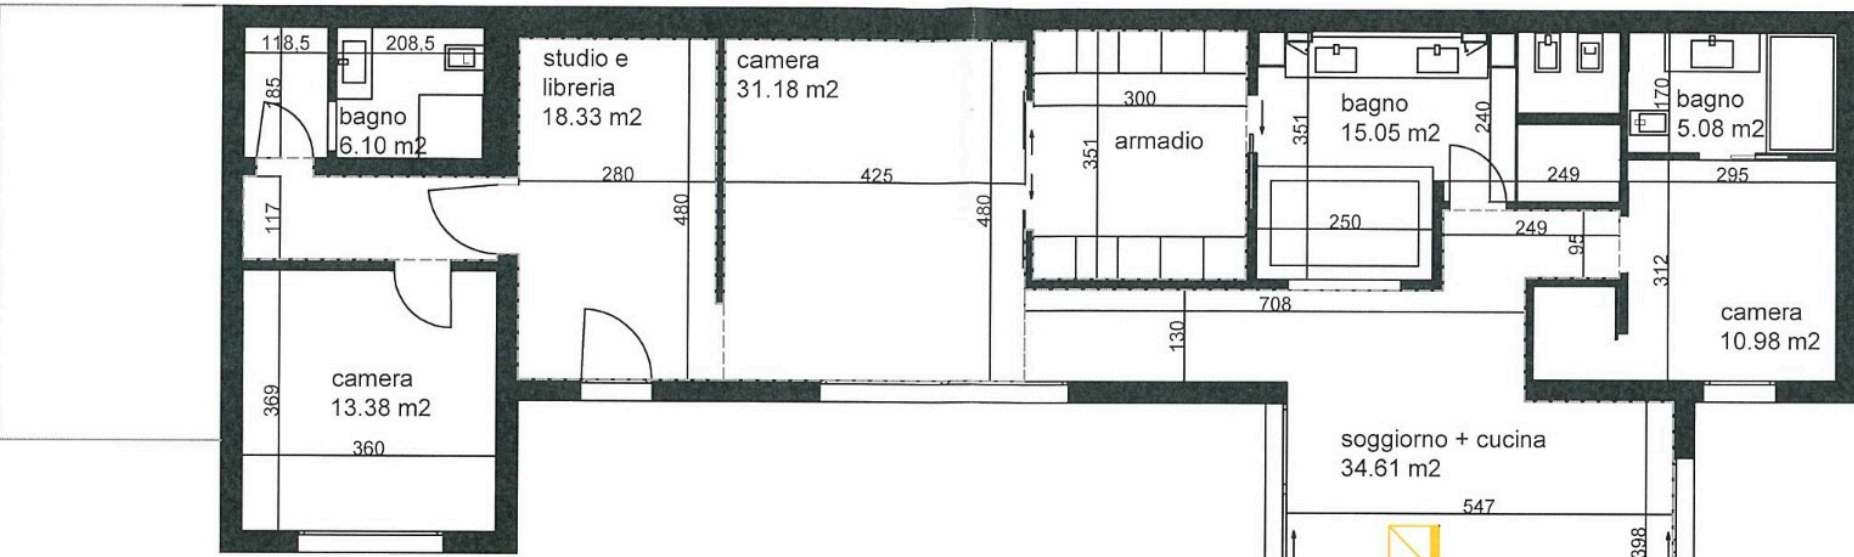

scala 1:100


approvato dalla Municipalità
data del 19.02.2018
soluzione Nro. 58

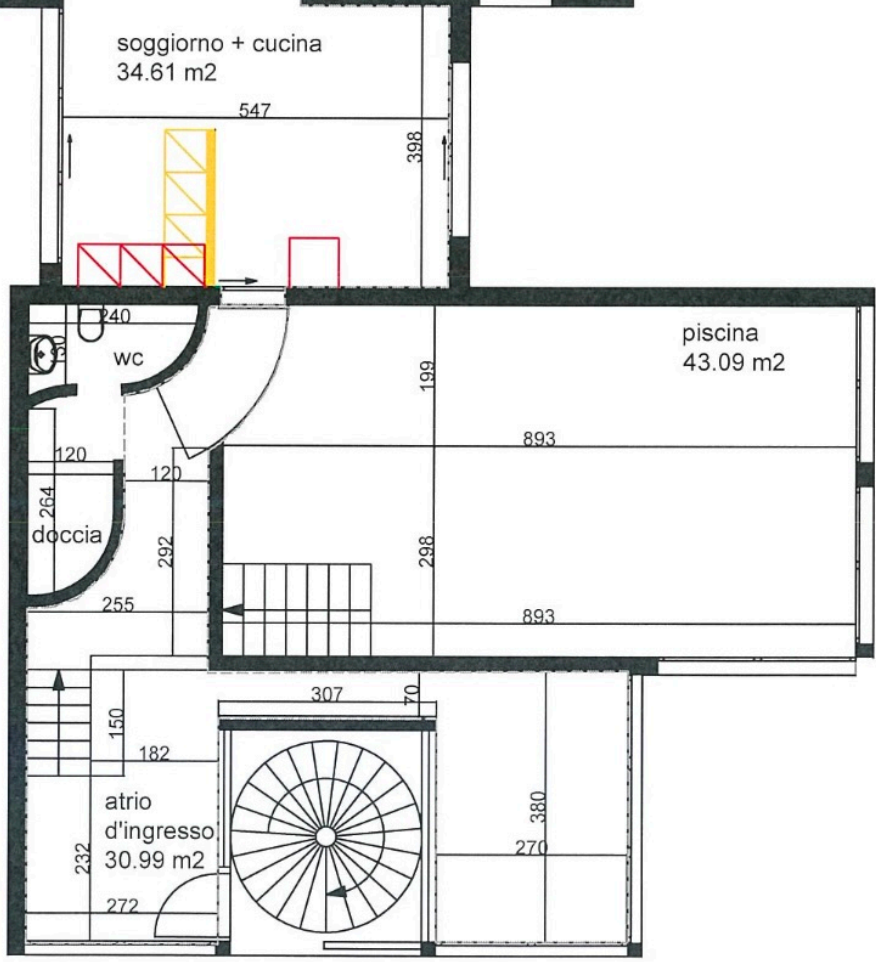


Handwritten signature in blue ink.



Arsizio

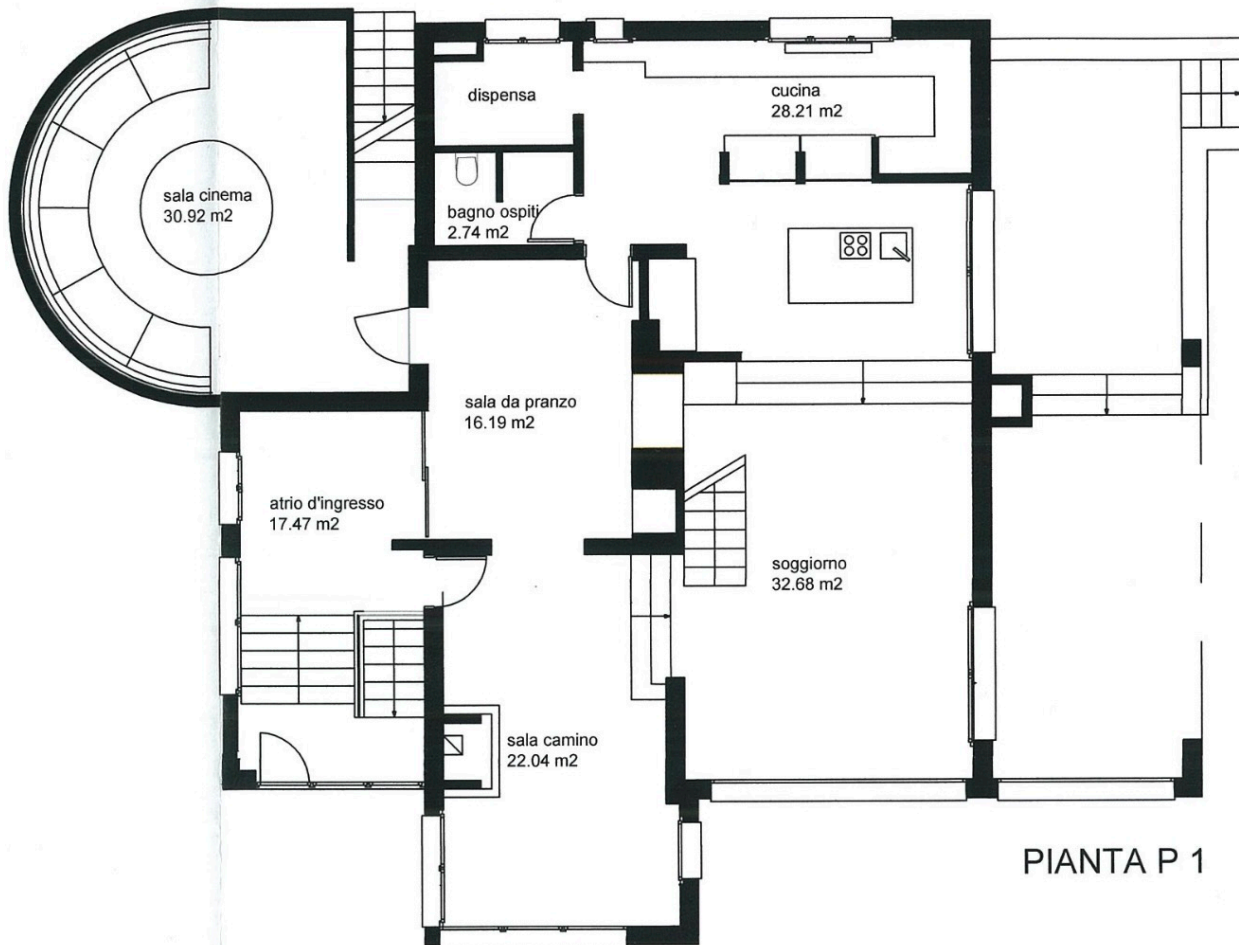


PIANTA P 1

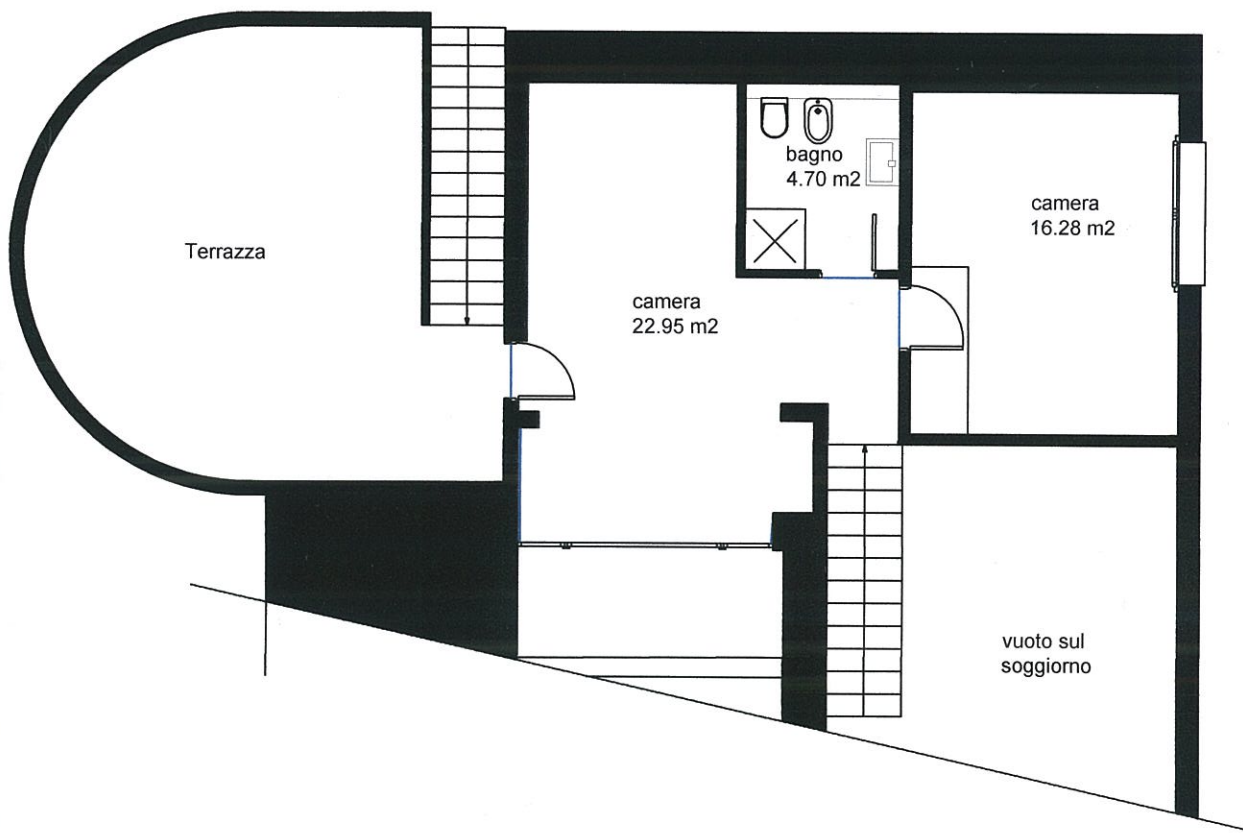

PIANTA P 2

accesso piscina coperta

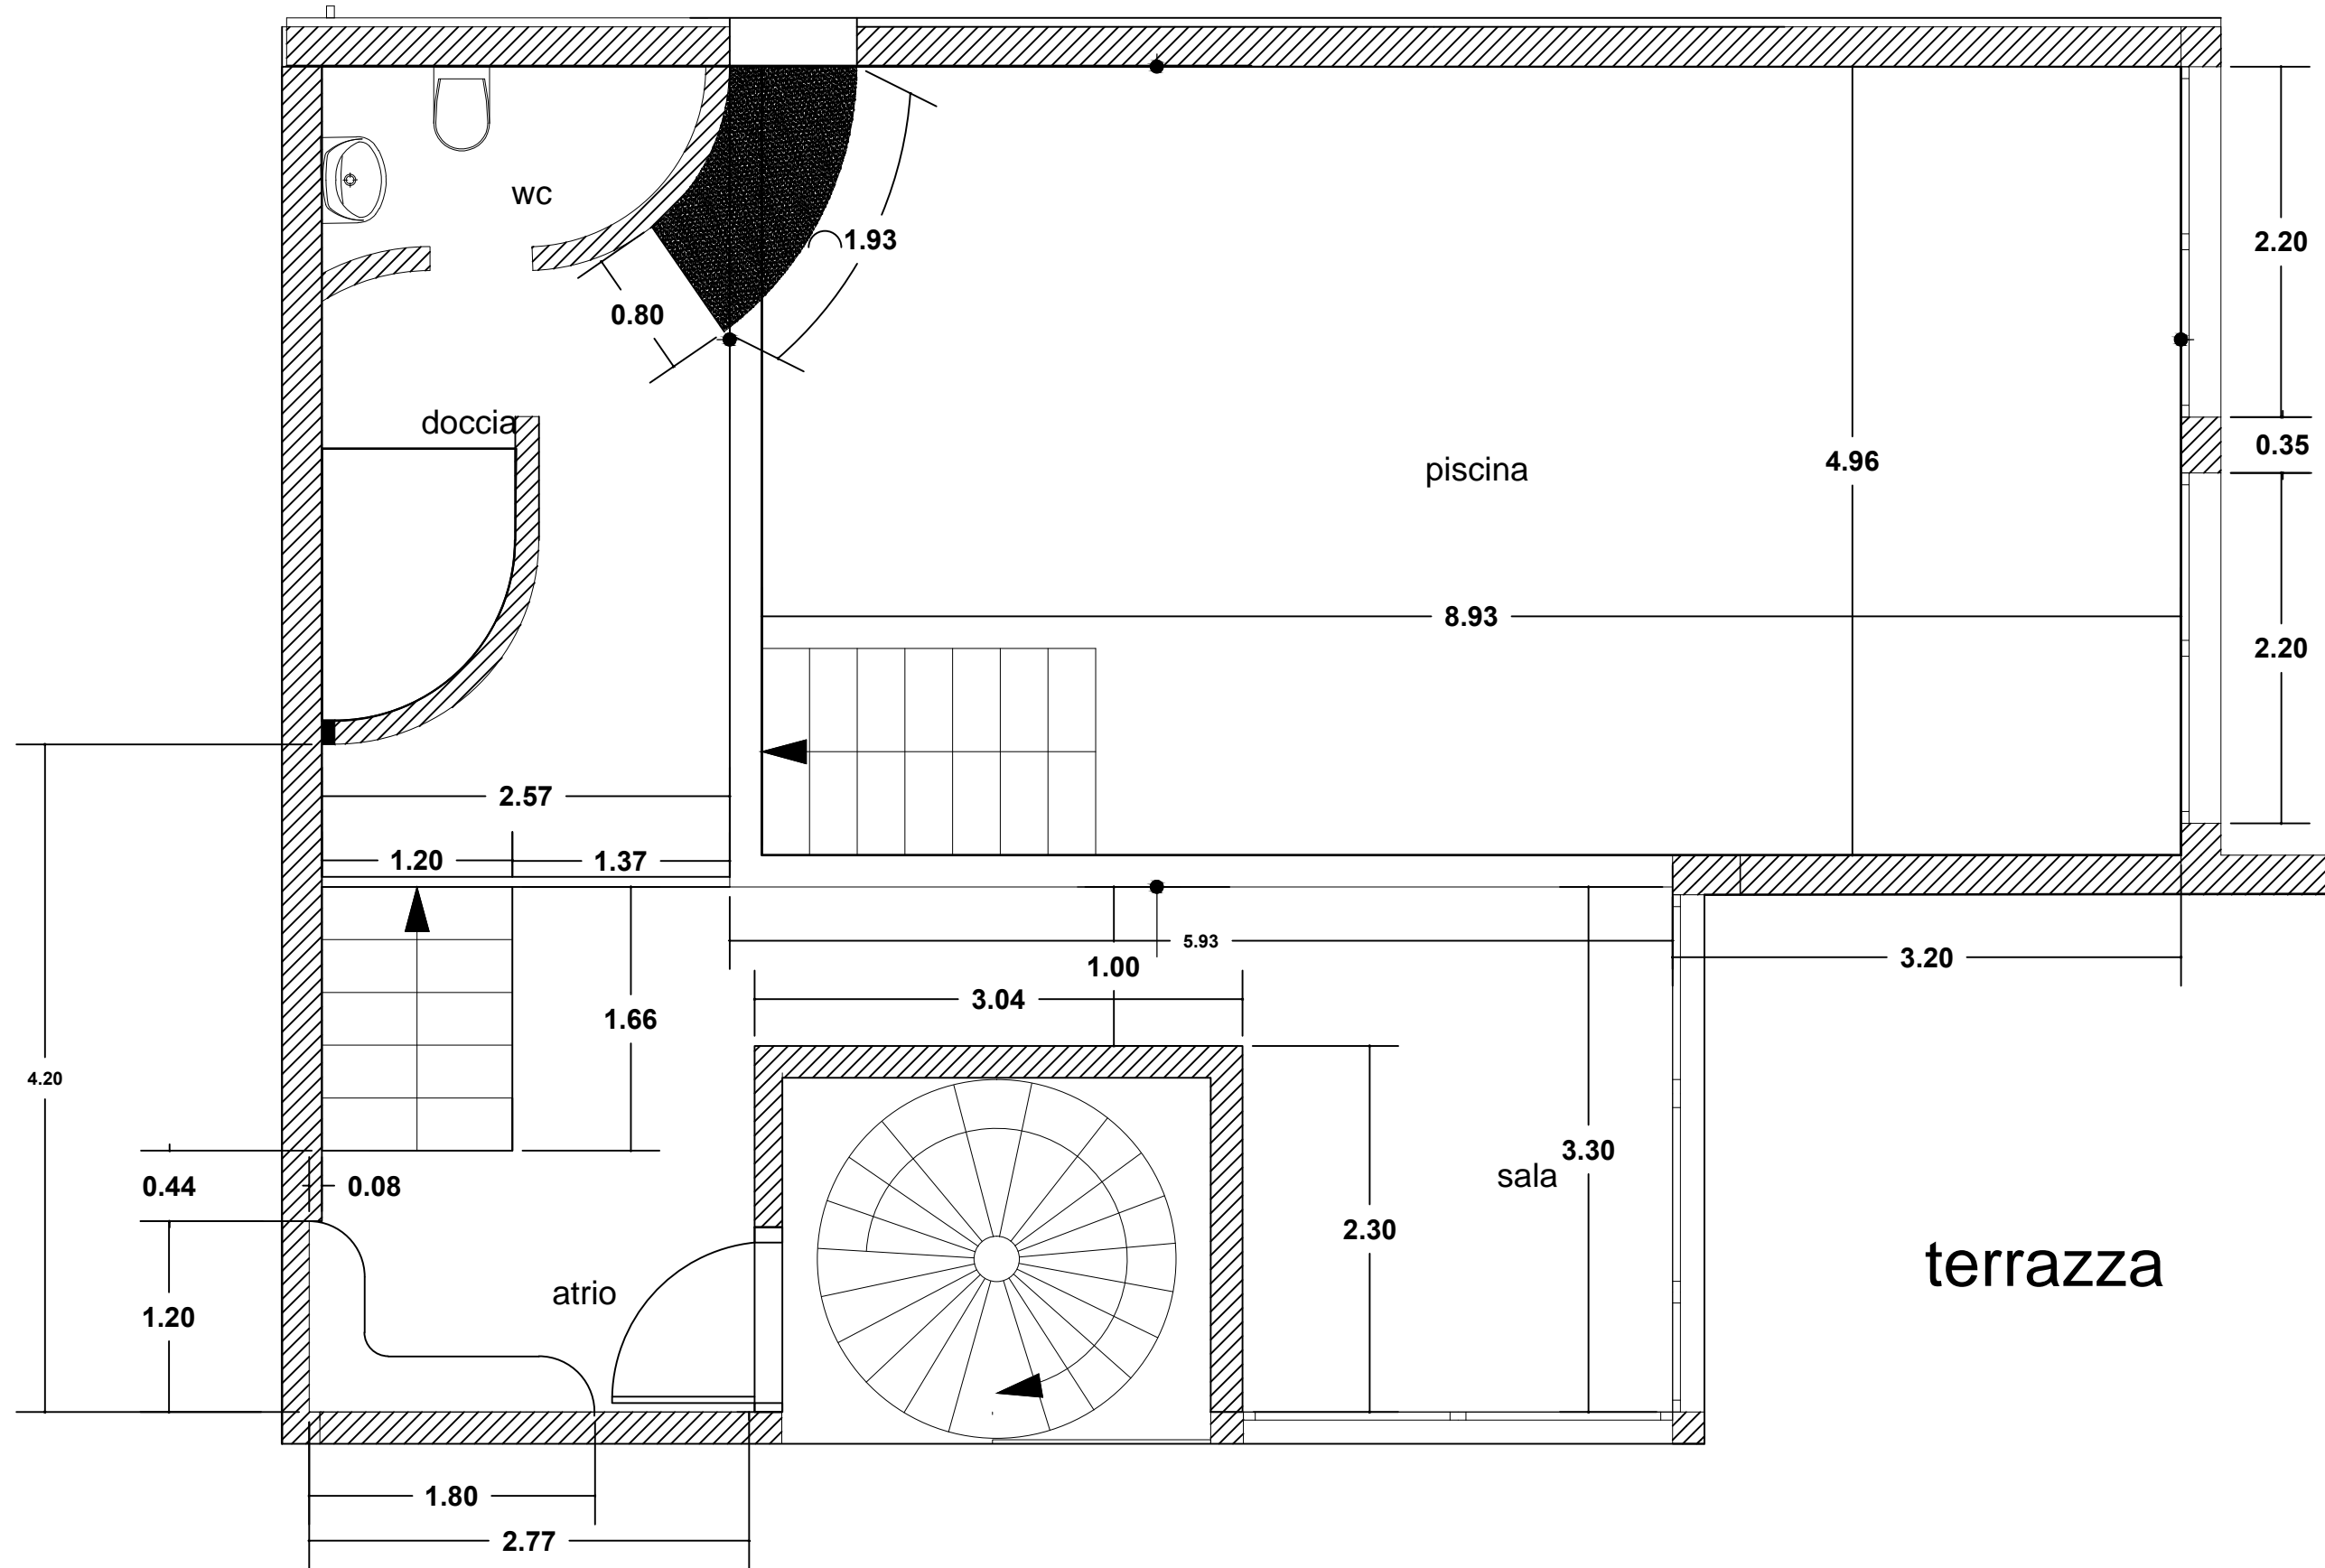

PIANTA PISCINA