


PROGETTO ESECUTIVO

Tutte le misure sono da verificare sul posto. per la cucina farà stato il progetto definitivo della ditta fornitrice

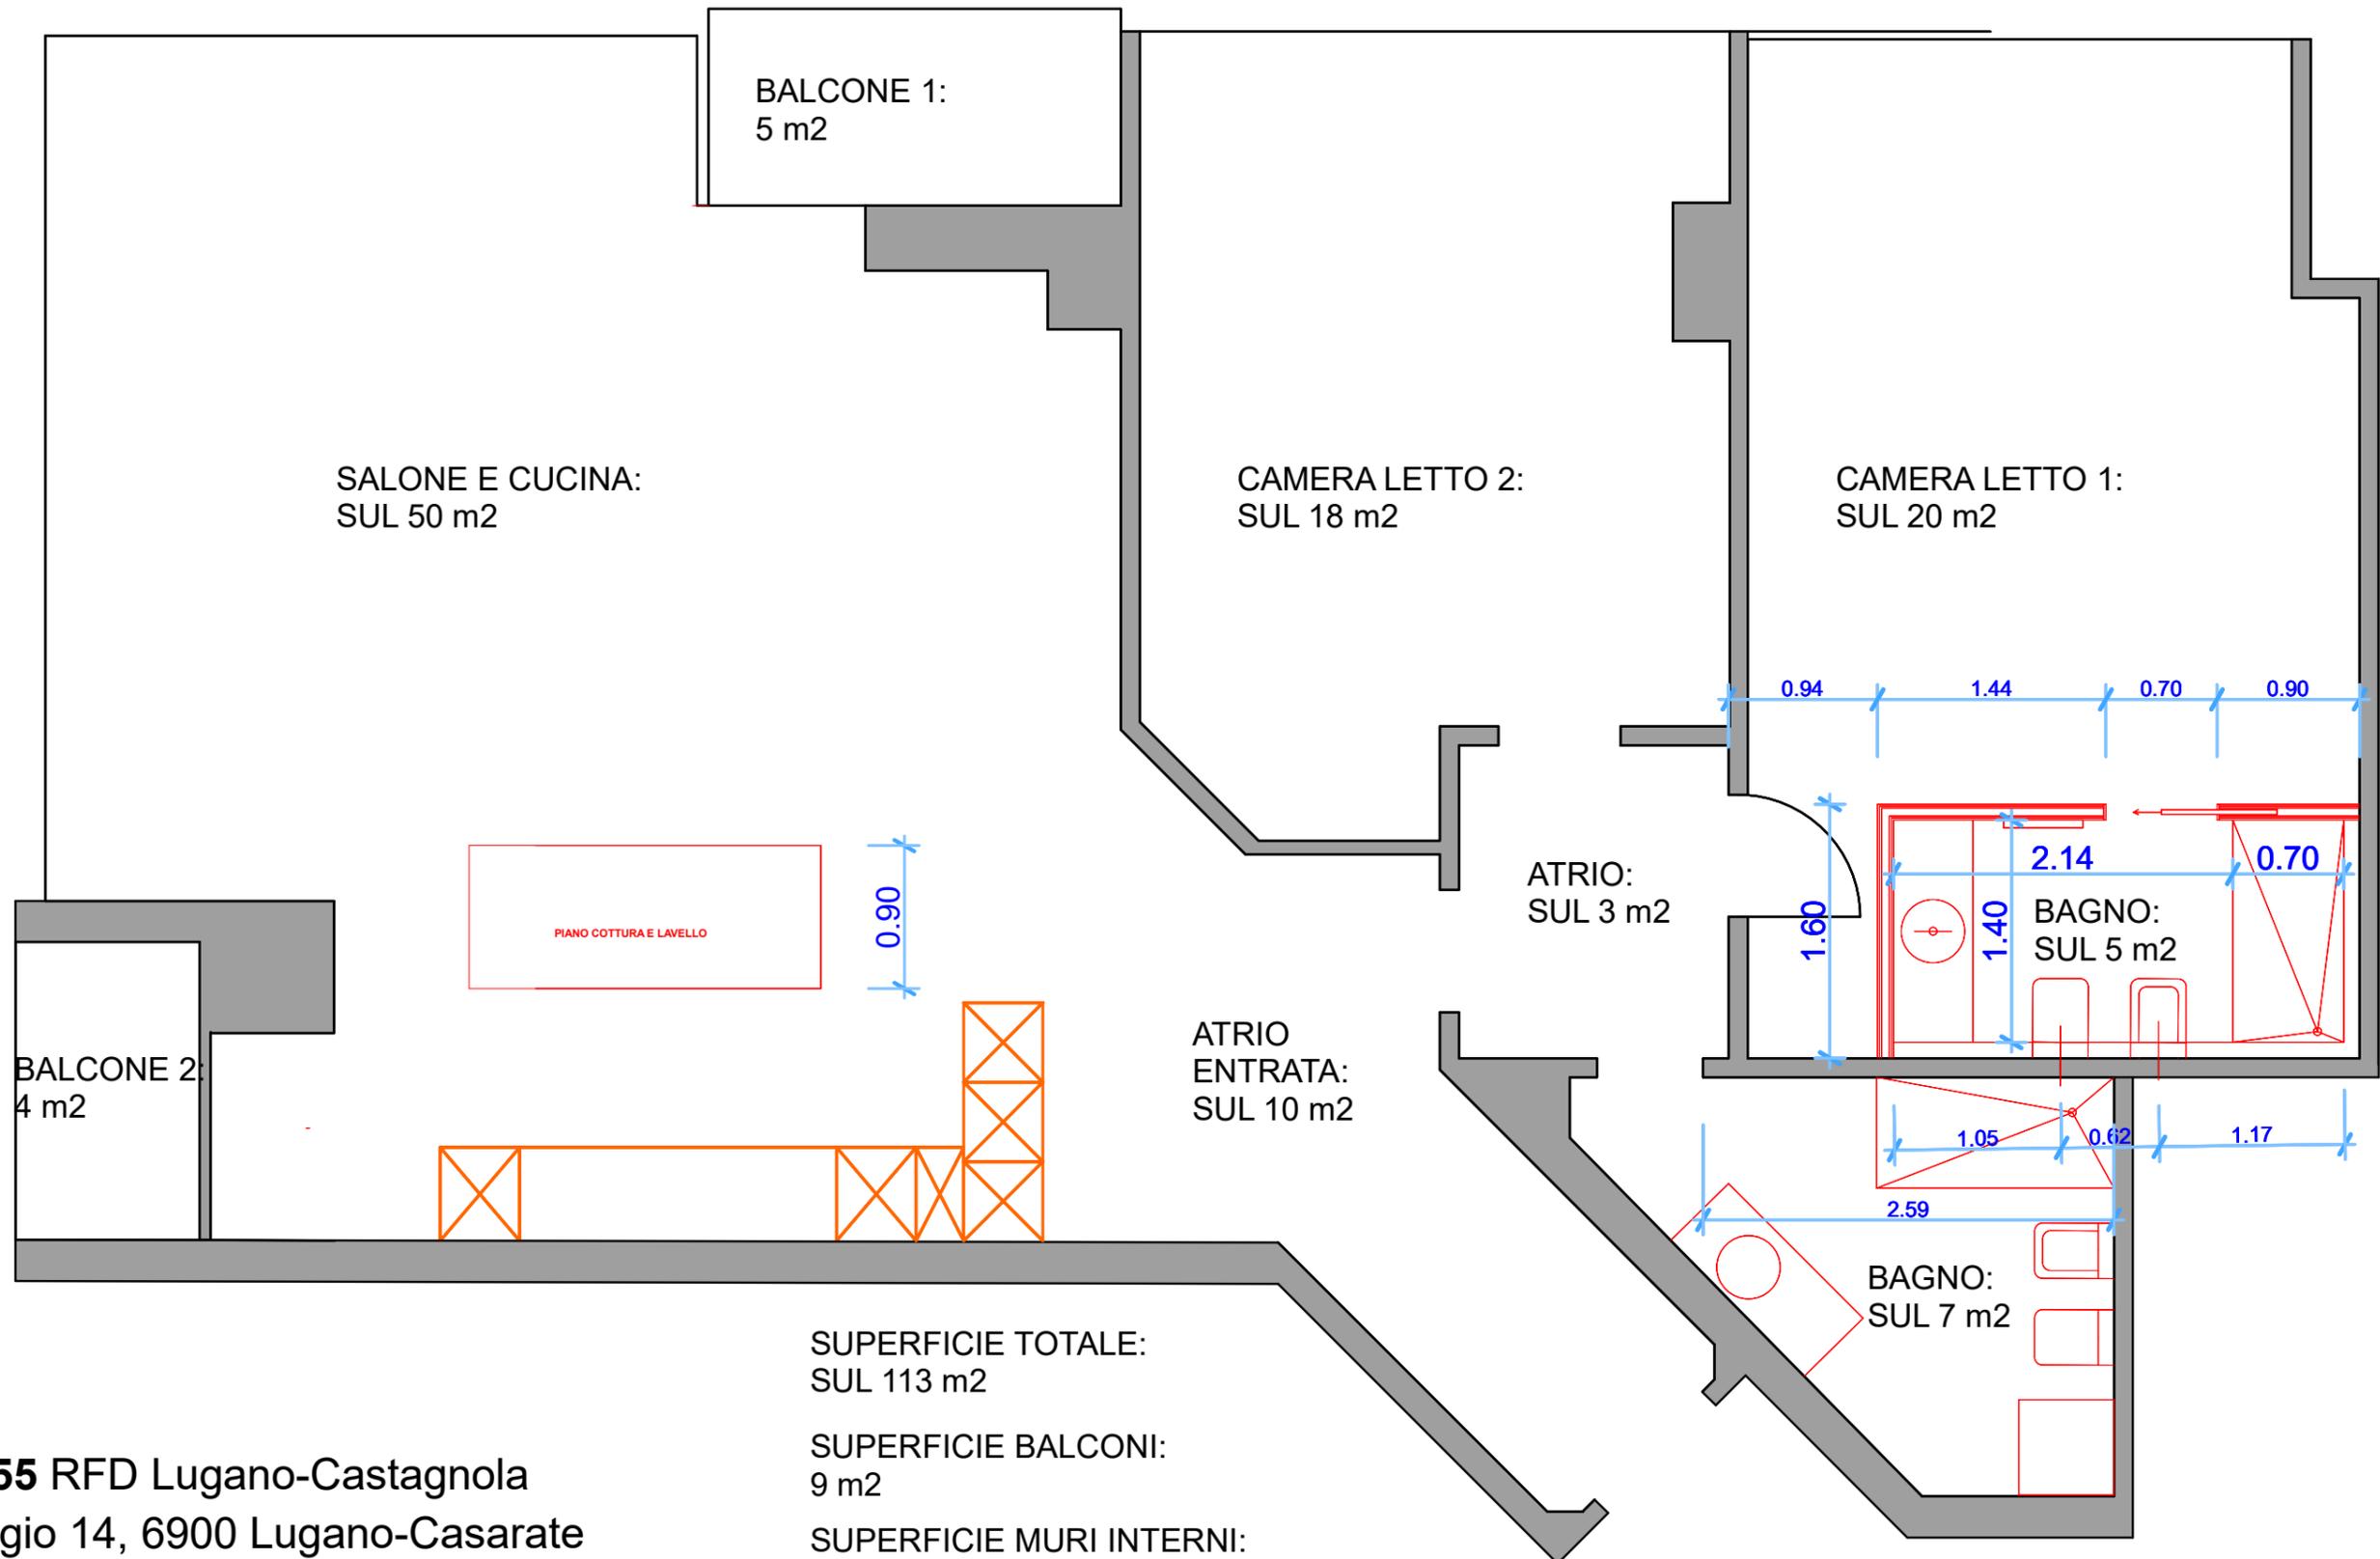

SUPERFICIE TOTALE:
SUL 113 m²

SUPERFICIE BALCONI:
9 m²

SUPERFICIE MURI INTERNI:
4 m²

MAPP. 55 RFD Lugano-Castagnola
Via Maggio 14, 6900 Lugano-Casarate
PROPRIETÀ: Natalya Bardukova

DATA: 30.09.2024
scala 1:50